

КОНТРОЛЕН ЛИСТ № 1415/04.09.2023 г.

ВНОСИТЕЛ: Кмет

ОТНОСНО: Допълване на обща схема за разполагане на преместваеми обекти по чл.56 от Закона за устройство на територията

ПРЕДСТАВЕНО ЗА СТАНОВИЩЕ НА ПК по:

Комисия	Председател
Икономика, инвестиции, земеделие и туризъм	Пламен Цветков
Бюджет и финанси	Йорданка Даневска
Комунални дейности, транспорт и безопасност на движението	Йовчо Смилов
● Териториално устройство и строителство	Иван Петров Иванов
● Законност, обществен ред и сигурност	Елеонора Николова
Образование, наука и иновации	Христо Белоев
Здравеопазване и социална политика	Теодора Константинова
Култура и религиозни въпроси	Росица Георгиева
Екология	Стоян Христов
Младежта и спорта	Елисавета Досева

ДАТА НА АДРЕСИРАНЕ: 04.09.2023г.

СРОК ЗА ИЗПЪЛНЕНИЕ: 14.09.2023 г.

ВОДЕЩА КОМИСИЯ: ТУС

ПРЕДСЕДАТЕЛ на ОБС:


(Иво Пазарджиев)

**ДО
ОБЩИНСКИ СЪВЕТ – РУСЕ
ПРЕДЛОЖЕНИЕ
ОТ ПЕНЧО МИЛКОВ
КМЕТ НА ОБЩИНА РУСЕ**

ОТНОСНО: Допълване на обща схема за разполагане на преместваеми обекти по чл.56 от Закона за устройство на територията

УВАЖАЕМИ ДАМИ И ГОСПОДА ОБЩИНСКИ СЪВЕТНИЦИ,

Върху поземлени имоти могат да се поставят преместваеми увеселителни обекти и преместваеми обекти за търговски и други обслужващи дейности - павилиони, кабинни, маси, зарядни колонки за електрически превозни средства, атракционни съоръжения, както и други елементи на градското обзавеждане (спирки на масовия градски транспорт, пейки, осветителни тела, съдове за събиране на отпадъци, чешми, фонтани, часовници и други).

Разположението на всеки преместваем обект се определя чрез схема за поставяне, съгласувана от главния архитект на общината. Схемите за поставяне са обща и подробни и дават броя на елементите, разположението им, заемащата площ, както и необходимото отстояние между тях.

Съгласно чл. 14, ал. 1 от Наредба №7 на Общински съвет-Русе, при постъпване на искания от физически или юридически лица за поставяне на преместваеми обекти нефиксиращи в съответната одобрена към момента на постъпването им обща схема, същите могат да се внесат в Общински съвет - Русе и след одобряването им се отразяват като допълнения към действащата обща схема.

Постъпило е искане вх. №30-14975-2/ 18.03.2023 г. от Мартин Милчов, представител на „Бокс Нау“ ООД, ЕИК 206892501 за разполагане на преместваеми обекти – автоматични пощенски станции.

Предвид гореизложеното и във връзка с писмо с рег. индекс и дата ВП-31#5/22.08.2023 г. от арх. Иван Ениманев – Главен архитект на Община Русе, **представям на вашето внимание за одобрение и допълване на „Обща схема на преместваемите обекти по чл. 56, ал. 1 и ал. 2 от ЗУТ и Наредба №7 на Общински съвет - Русе на територията на гр. Русе, обслужващи търговията“, със следните позиции:**

1. гр. Русе, ж. к. „Дружба-3“, ул. „Н. Й. Вапцаров“, на територията на ПИ с идентификатор по КККР на гр. Русе 63427.4.543, ъгъла на бл. №10, до стъпала пред Здравно заведение – позиция № 2301;

2. гр. Русе, ж. к. „Здравец-изток“, ул. „Измаил“ №4, на територията на ПИ с идентификатор по КККР на гр. Русе 63427.7.365, в близост до ограда на детска градина – позиция № 2302;

3. гр. Русе, ж. к. „Здравец“, ул. „Петрохан“ №92, на територията на ПИ с идентификатор по КККР на гр. Русе 63427.7.145, в близост до бл. „Марица“, позиция № 2303;;

4. гр. Русе, ж. к. „Възраждане“, ул. „Плиска“ №85, на територията на ПИ с идентификатор по КККР на гр. Русе 63427.1.187, в близост до спирка на градския транспорт №34, позиция №2304;

5. гр. Русе, по ул. Независимост, ПИ с идентификатор по КККР на гр. Русе 63427.2.1615 – позиция №2310

6. гр. Русе, бул. „Цар Освободител“, на територията на ПИ с идентификатор по КККР на гр. Русе 63427.2.2268, пред Училище „Йордан Йовков“, в близост до павилион за търговска дейност до спирка на градския транспорт №3, позиция № 2305;

7. гр. Русе, ж. к. „Възраждане“, ул. „Сан Стефано“, на територията на ПИ с идентификатор по КККР на гр. Русе 63427.1.148, на гърба на бл. „Първа пролет“, ъгъла с ул. „Сан Стефано“, позиция №2309;

8. гр. Русе, ж. к. „Възраждане“, ул. „Плевен“, на територията на ПИ с идентификатор по КККР на гр. Русе 63427.1.251, в чупката на бл. „Перушица“ срещу бл. „Куманово“, позиция № 2306;

9. гр. Русе, ж. к. „Чародейка-север“, ул. „Опълченска“ №23, на територията на ПИ с идентификатор по КККР на гр. Русе 63427.6.23, в чупката на бл. №313 срещу сграда с идентификатор по КККР на гр. Русе 63427.6.9.2, позиция №2307;

10. гр. Русе, ж. к. „Чародейка-север“, ул. „Опълченска“ №121, на територията на ПИ с идентификатор по КККР на гр. Русе 63427.6.33, в чупката на бл. №307, позиция № 2308;

С оглед гореизложеното и на основание чл. 63, ал. 1 от Правилника за организацията и дейността на Общински съвет - Русе, неговите комисии и взаимодействието му с общинската администрация, предлагам Общински съвет – Русе да вземе следното

РЕШЕНИЕ:

На основание чл. 21, ал. 2, във връзка с чл. 21, ал. 1, т. 23 от ЗМСМА, във връзка с чл. 14, ал. 1 от Наредба №7 на Общински съвет-Русе, за реда и условията за разполагане на преместваемите обекти, на рекламно-информационните и монументално-декоративните елементи, и за осъществяване на рекламната дейност на територията на Община Русе, Общински съвет – Русе реши:

Одобрява допълнение в действащата „Обща схема на преместваемите обекти по чл. 56, ал. 1 и ал. 2 от ЗУТ и Наредба №7 на Общински съвет - Русе на територията на гр. Русе, обслужващи търговията“, с :

1. Позиция № 2301 - гр. Русе, ж. к. „Дружба-3“, ул. „Н. Й. Вапцаров“, на територията на ПИ с идентификатор по КККР на гр. Русе 63427.4.543, ъгъла на бл. №10, до стъпала пред Здравно заведение;

2. Позиция № 2302 - гр. Русе, ж. к. „Здравец-изток“, ул. „Измаил“ №4, на територията на ПИ с идентификатор по КККР на гр. Русе 63427.7.365, в близост до ограда на детска градина;

3. Позиция № 2303 - гр. Русе, ж. к. „Здравец“, ул. „Петрохан“ №92, на територията на ПИ с идентификатор по КККР на гр. Русе 63427.7.145, в близост до бл. „Марица“;

4. Позиция №2304 - гр. Русе, ж. к. „Възраждане“, ул. „Плиска“ №85, на територията на ПИ с идентификатор по КККР на гр. Русе 63427.1.187, в близост до спирка на градския транспорт №34;

5. Позиция №2305 - гр. Русе, бул. „Цар Освободител“, на територията на ПИ с идентификатор по КККР на гр. Русе 63427.2.2268, пред Училище „Йордан Йовков“, в близост до павилион за търговска дейност до спирка на градския транспорт №3;

6. Позиция №2306 - гр. Русе, ж. к. „Възраждане“, ул. „Плевен“, на територията на ПИ с идентификатор по КККР на гр. Русе 63427.1.251, в чупката на бл. „Перушица“ срещу бл. „Куманово“;

7. Позиция №2307 - гр. Русе, ж. к. „Чародейка-север“, ул. „Опълченска“ №23, на територията на ПИ с идентификатор по КККР на гр. Русе 63427.6.23, в чупката на бл. №313 срещу сграда с идентификатор по КККР на гр. Русе 63427.6.9.2;

8. Позиция №2308 - гр. Русе, ж. к. „Чародейка-север“, ул. „Опълченска“ №121, на територията на ПИ с идентификатор по КККР на гр. Русе 63427.6.33, в чупката на бл. №307;

9. Позиция №2309 - гр. Русе, ж. к. „Възраждане“, ул. „Сан Стефано“, на територията на ПИ с идентификатор по КККР на гр. Русе 63427.1.148, на гърба на бл. „Първа пролет“, ъгъла с ул. „Сан Стефано“;

10. Позиция №2310 - гр. Русе, по ул. „Независимост“, ПИ с идентификатор по КККР на гр. Русе 63427.2.1615.

Приложения: 1. Копие на писмо с рег. индекс 30-14975-2/18.03.2023 г.;
2. Копие на схеми предложение.

Предложил,

ПЕНЧО МИЛКОВ

Кмет на Община Русе



ОБЩИНА РУСЕ

ОБЩИНА РУСЕ

Регистрационен индекс и дата

87-31#5/22.08.2023

ДО
МИРОСЛАВА МАРКОВА
ДИРЕКТОР НА ДИРЕКЦИЯ УС

Относно: Предложения за нови точки за допълване на обща схема

УВАЖАЕМА ГОСПОЖО МАРКОВА,

Приложено Ви изпращаме схеми-предложения за допълване на общата схема.

С уважение,

ЗДРАВКА ВЕЛИКОВА
Директор на дирекция ИПУК


**Схема-предложението за поставяне на автоматична
пощенска станция на "БОКС НАУ" ООД
с размери 2.20/0.70м - т. 2301
М 1:500**

г. Русе

необходима за ПРОЕКТОВ ЗАМ.

по вх. № УТ-91 / 290 / 18.08.2023 г.

Изготвил: [Signature] Н-к УПК: [Signature]

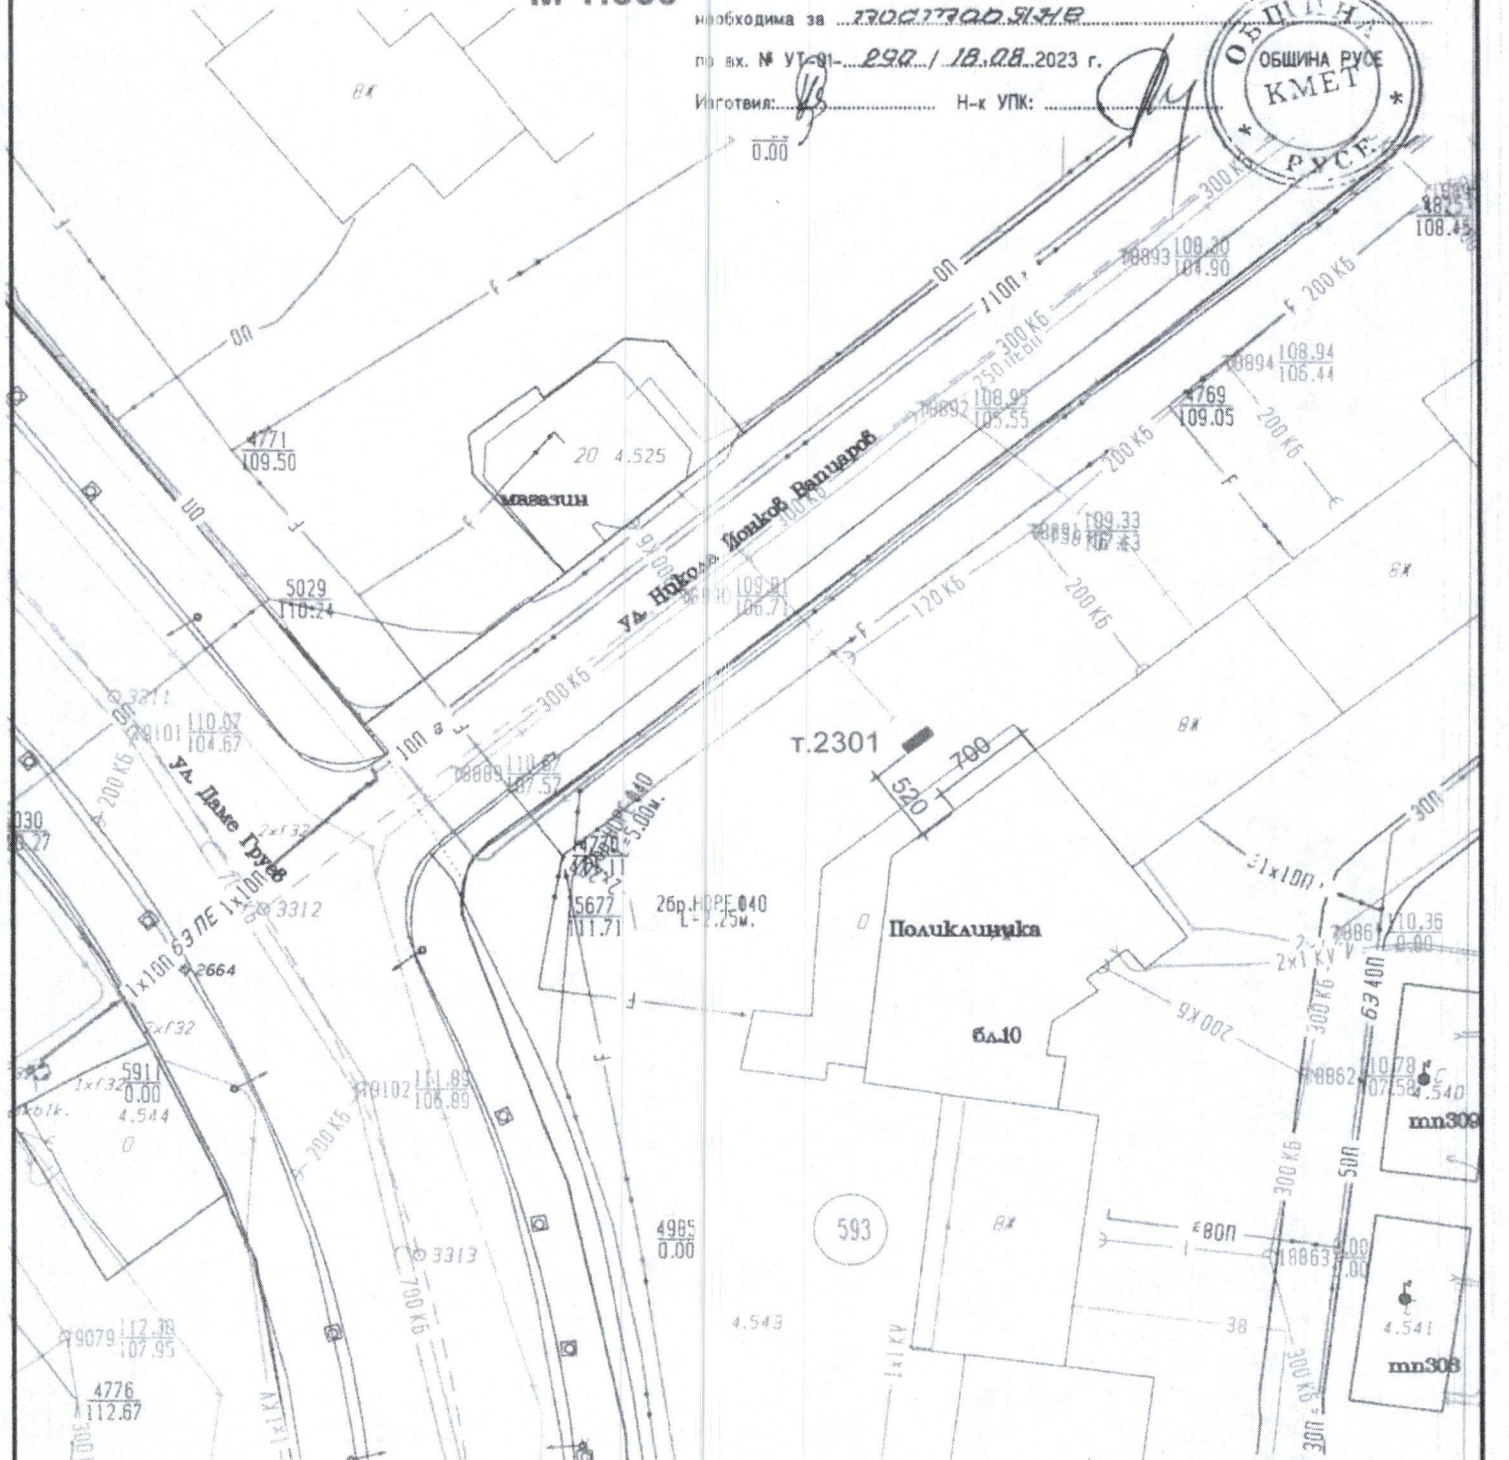

Утвърждавам схема-предложение за поставяне на преместваем обект - автоматична пощенска станция на "БОКС НАУ" ООД с размери 2.20/0.70 м в ПИ с идентификатор 63427.4.543 по КККР на гр. Русе, ул. „Никола Й. Валцаров“, нова позиция 2301 по Обща схема на преместваемите обекти за територията на гр. Русе.

[Signature]
арх. ИВАН ЕНИМАНЕВ
Главен архитект на Община Русе

- ОБЩИНА РУСЕ
СПЕЦИАЛИЗИРАНИ ДАННИ
- Нанесени подземни комуникации
 - червен цвят - ел. кабели
 - син цвят - тел. кабели
 - зелен цвят - водопроводи
 - кафяв цвят - канали
 - жълт цвят - топлопроводи
 - оранжев цвят - газопроводи

**Схема-предложениите за поставяне на автоматична
пощенска станция на "БОКС НАУ" ООД
с размери 2.20/0.70м - т. 2302
М 1:500**

Русе

необходима за ПРОЕКТОРНА

по вх. № УТ-01 221 / 18.08.2023 г.

Изготвил: [Signature] Н-к УПК: [Signature]



Утвърждавам схема-предложение за поставяне на преместваем обект - автоматична пощенска станция на "БОКС НАУ" ООД с размери 2.20/0.70 м в ПИ с идентификатор 63427.7.365 по КККР на гр. Русе, по ул. „Измайл“, нова позиция 2302 по Обща схема на преместваемите обекти за територията на гр. Русе.

[Signature]
арх. ИВАН ЕНИМАНЕВ
Главен архитект на Община Русе

ОБЩИНА РУСЕ

СПЕЦИАЛИЗИРАНИ ДАННИ

Нанесени подземни комуникации
червен цвят - ел. кабели

син цвят - тел. кабели

зелен цвят - водопроводи

кафяв цвят - канали


жълт цвят - топлопроводи

оранжев цвят - газопроводи

**Схема-предложения за поставяне на автоматична
пощенска станция на "БОКС НАУ" ООД
с размери 2.20/0.70м - т. 2303
М 1:500**

г. Русе

необходима за ПОСТОЯНА
по вх. № УТ-01 292 / 18.08.2023 г.
Изготвил: [Signature] Н-к УПК:

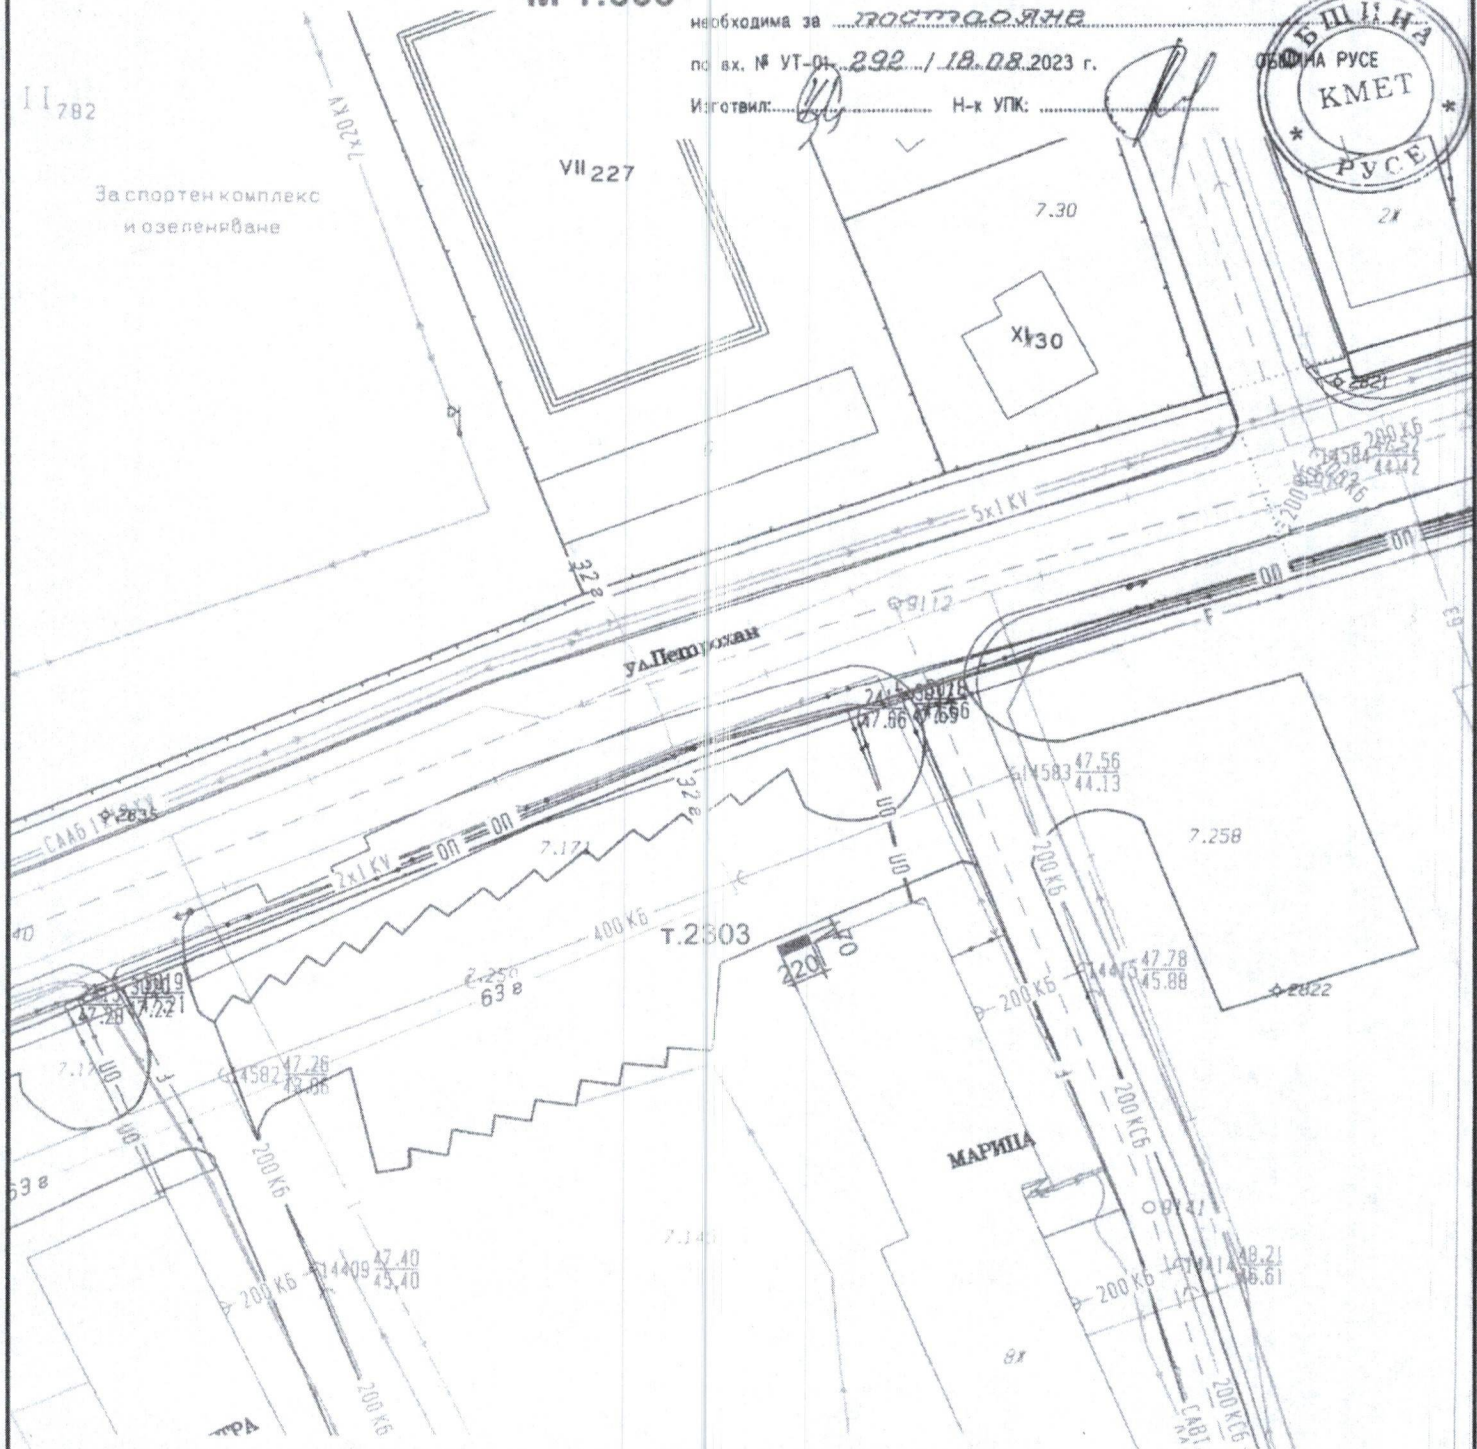

Утвърждавам схема-предложение за поставяне на преместваем обект - автоматична пощенска станция на "БОКС НАУ" ООД с размери 2.20/0.70 м, до бл. "Марица, в ПИ с идентификатор 63427.7.145 по КККР на гр. Русе, по ул. „Петрохан“, нова позиция 2303 по Обща схема на преместваемите обекти за територията на гр. Русе.


[Signature]
арх. ИВАН ЕНИМАНЕВ
Главен архитект на Община Русе

- ОБЩИНА РУСЕ
СПЕЦИАЛИЗИРАНИ ДАННИ
- Нанесени подземни комуникации
 - червен цвят - ел. кабели
 - син цвят - тел. кабели
 - зелен цвят - водопроводи
 - кафяв цвят - канали
 - жълт цвят - топлопроводи
 - оранжев цвят - газопроводи

**Схема-предложения за поставяне на автоматична
пощенска станция на "БОКС НАУ" ООД
с размери 2.20/0.70м - т. 2304
М 1:500**

гр. Русе

необходима за ПОСТОЯНА
по вх. № УТ-01 293 / 18.08.2023 г.
Изготвил: [Signature] Н-к УПК: [Signature]

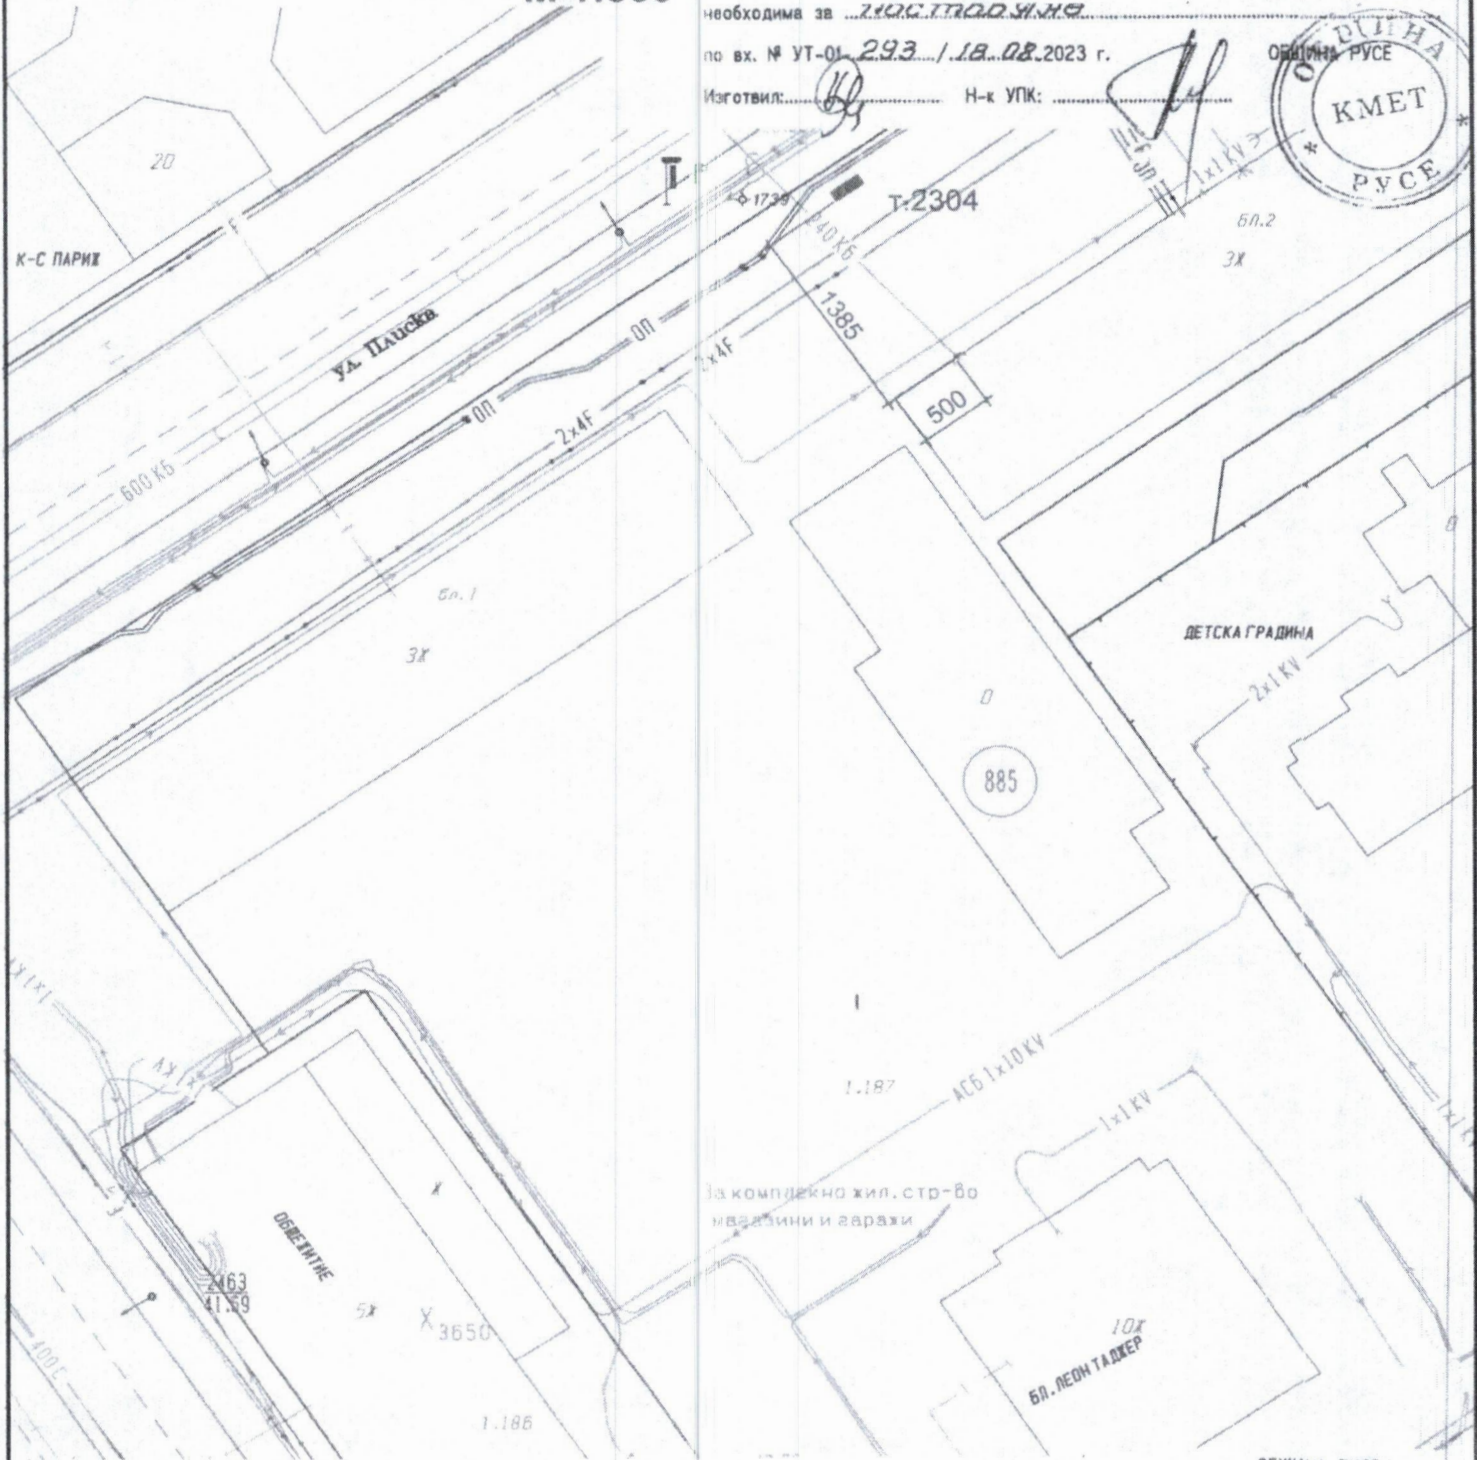

Утвърждавам схема-предложение за поставяне на преместваем обект - автоматична пощенска станция на "БОКС НАУ" ООД с размери 2.20/0.70 м в ПИ с идентификатор 63427.1.187 по ККР на гр. Русе, по ул. „Плиска“, нова позиция 2304 по Обща схема на преместваемите обекти за територията на гр. Русе.

[Signature]
арх. ИВАН ЕНИМАНЕВ
Главен архитект на Община Русе

- ОБЩИНА РУСЕ
СПЕЦИАЛИЗИРАНИ ДАННИ
- Нанесени подземни комуникации
 - червен цвят - ел. кабели
 - син цвят - тел. кабели
 - зелен цвят - водопроводи
 - кафяв цвят - канали
 - жълт цвят - топлопроводи
 - оранжев цвят - газопроводи

**Схема-предложения за поставяне на автоматична
пощенска станция на "БОКС НАУ" ООД
с размери 2.20/0.70м - т. 2305
М 1:500**


гр. Русе

необходима за поставяне
по вх. № УТ-01 295 / 18.08.2023 г.
Изготвил: [Signature] Н-к УПК: [Signature]



Утвърждавам схема-предложение за поставяне на преместваем обект - автоматична пощенска станция на "БОКС НАУ" ООД с размери 2.20/0.70 м в ПИ с идентификатор 63427.2.2268 по КККР на гр. Русе, по бул. „Цар Освободител“, нова позиция 2305 по Обща схема на преместваемите обекти за територията на гр. Русе.

[Signature]
арх. ИВАН ЕНИМАНЕВ
Главен архитект на Община Русе

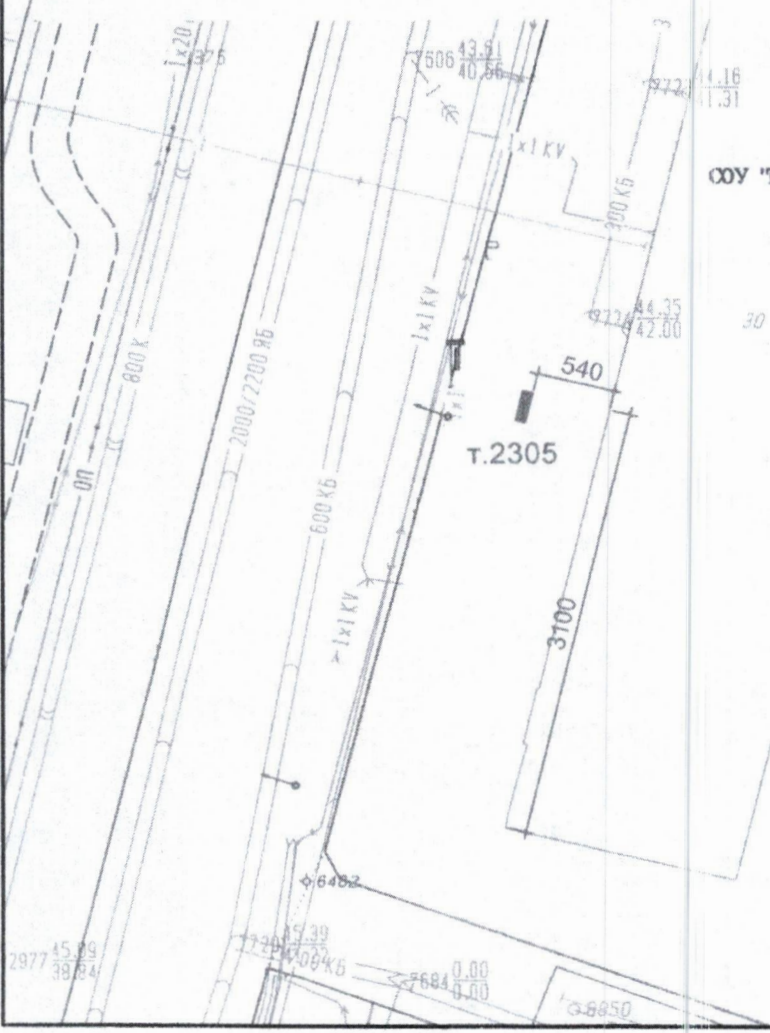

СОУ "Йордан Йовков" XII 2268
2.2268 за училище

432

- ОБЩИНА РУСЕ
СПЕЦИАЛИЗИРАНИ ДАННИ
- Нанесени подземни комуникации
 - червен цвят - ел. кабели
 - син цвят - тел. кабели
 - зелен цвят - водопроводи
 - кафяв цвят - канали
 - жълт цвят - топлопроводи
 - оранжев цвят - газопроводи

Схема-предложения за поставяне на автоматична пощенска станция на "БОКС НАУ" ООД с размери 2.20/0.70м - т. 2306


гр. Русе

М 1:500

необходима за 2306 ПЛОЩАД

по вх. № УТ-01 297 / 18.08 2023 г.

Изготвил: [Signature] Н-к УПК: [Signature]

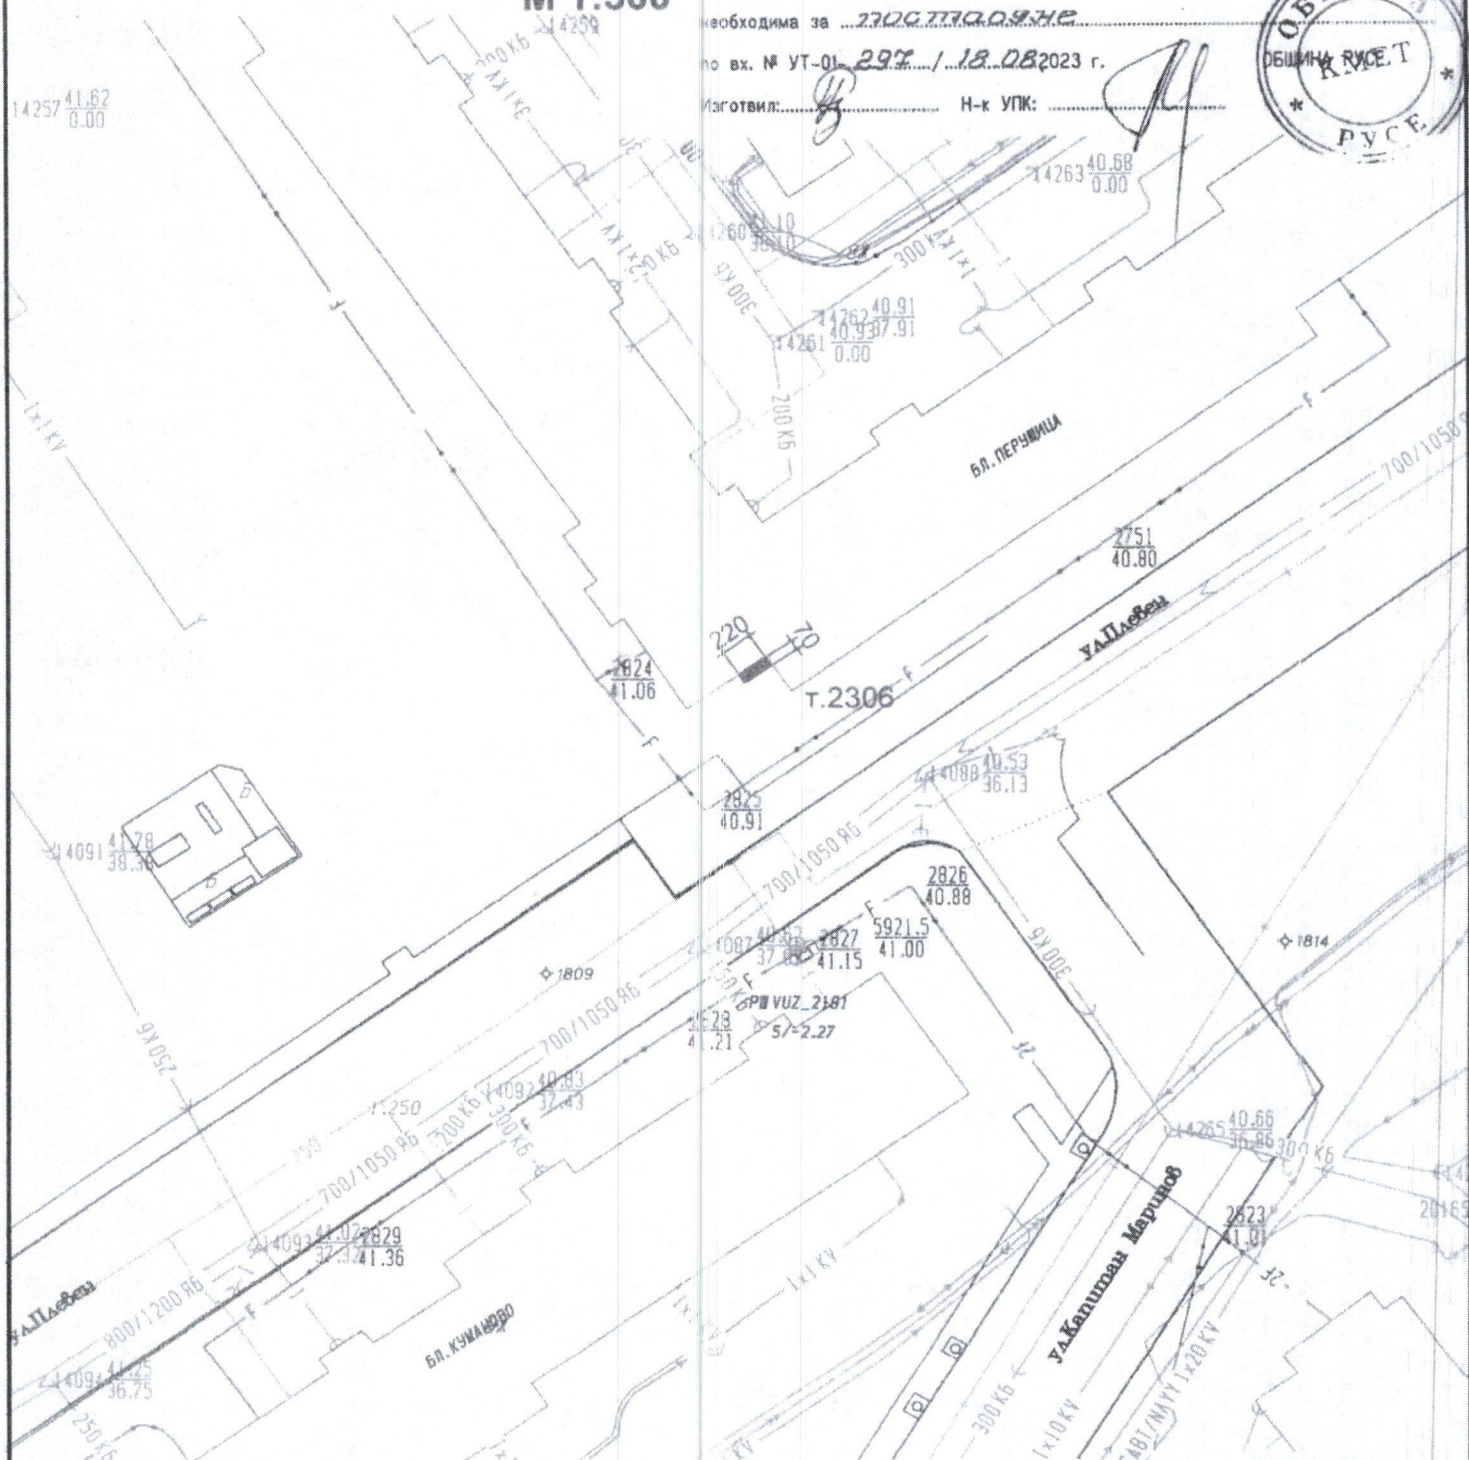

Утвърждавам схема-предложение за поставяне на преместваем обект - автоматична пощенска станция на "БОКС НАУ" ООД с размери 2.20/0.70 м в ПИ с идентификатор 63427.1.251 по КККР на гр. Русе, по ул. „Плевен“, нова позиция 2306 по Обща схема на преместваемите обекти за територията на гр. Русе.


[Signature]
арх. ИВАН ЕНИМАНЕВ
Главен архитект на Община Русе

- ОБЩИНА РУСЕ
СПЕЦИАЛИЗИРАНИ ДАННИ
- Нанесени подземни комуникации
 - червен цвят - ел. кабели
 - син цвят - тел. кабели
 - зелен цвят - водопроводи
 - кафяв цвят - канали
 - жълт цвят - топлопроводи
 - оранжев цвят - газопроводи

**Схема-предложения за поставяне на автоматична
пощенска станция на "БОКС НАУ" ООД
с размери 2.20/0.70м - т. 2307
М 1:500**

гр. Русе
ер.....

необходима за
по вх. № УТ-01- 299 / 18.08.2023 г.
Изготвил: Н-к УПК:

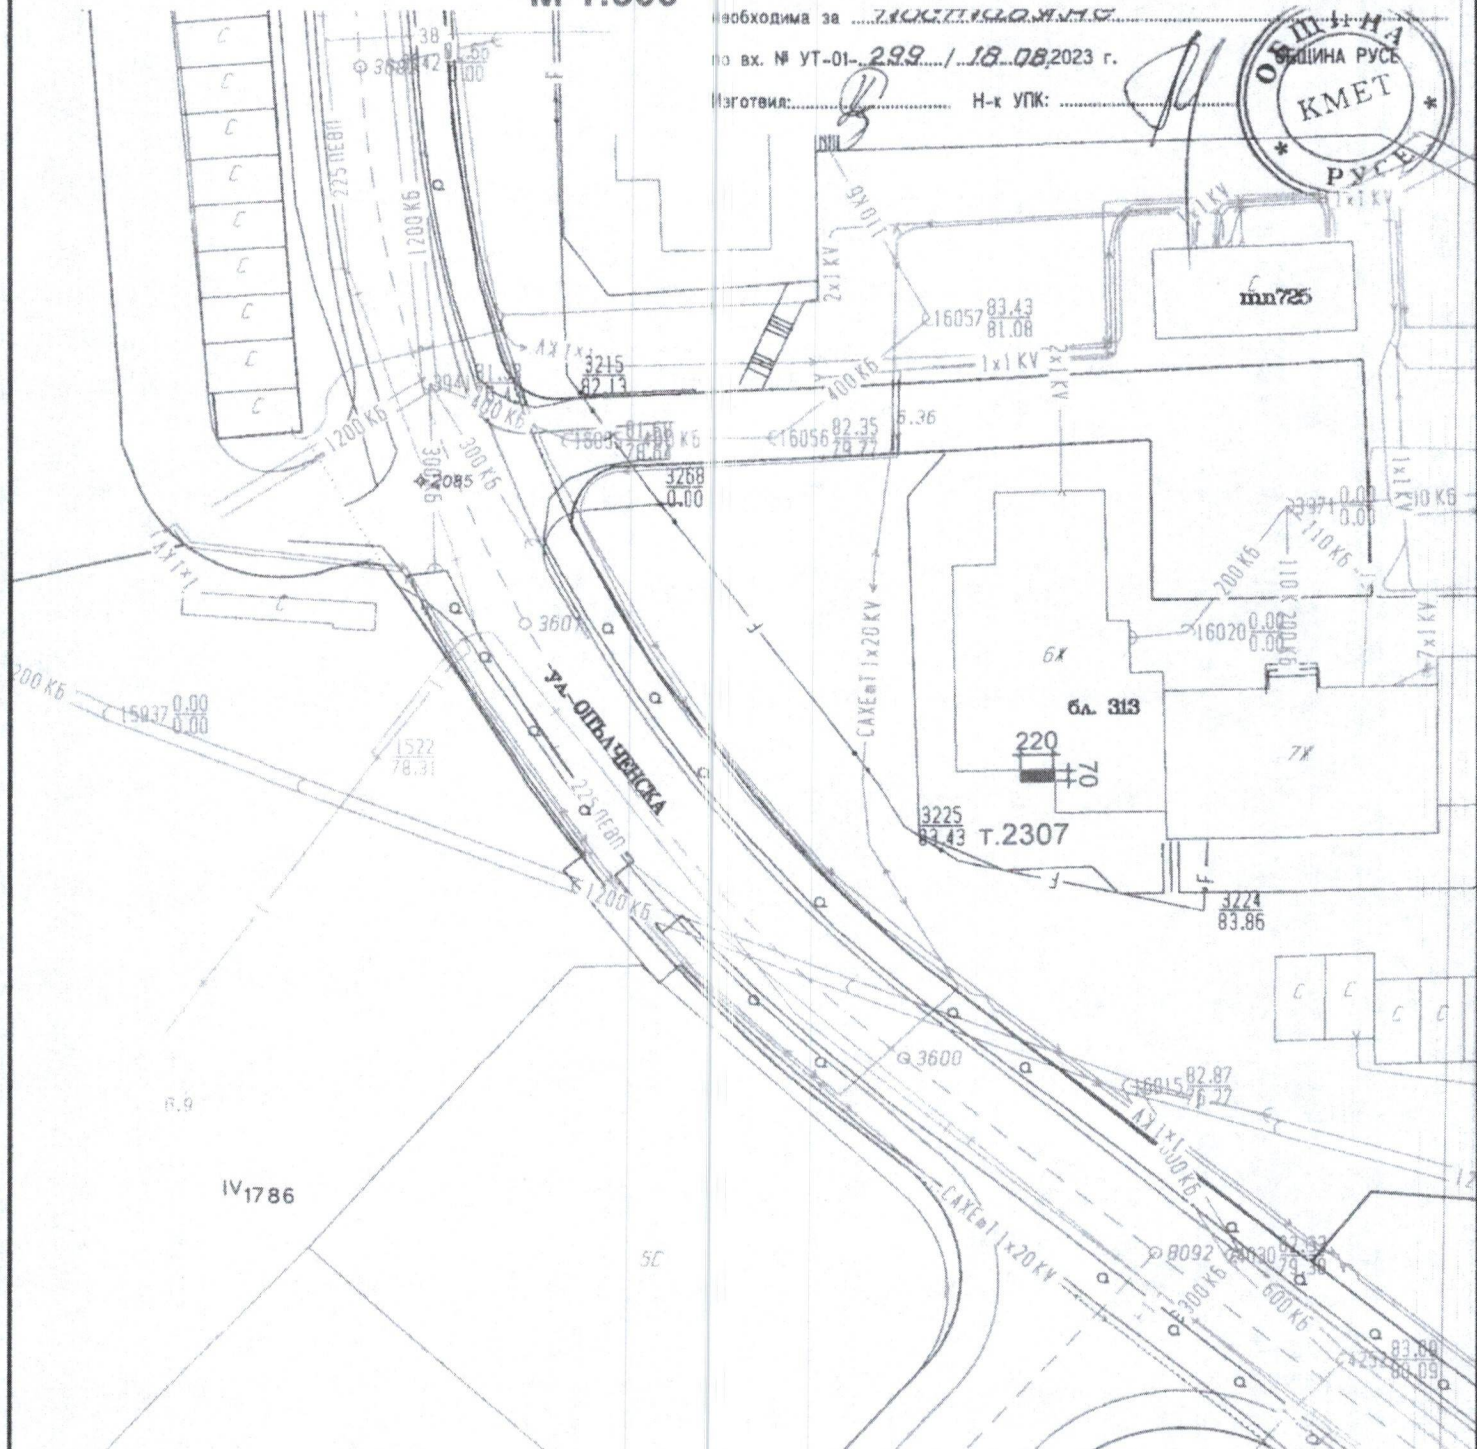

Утвърждавам схема-предложение за поставяне на преместваем обект - автоматична пощенска станция на "БОКС НАУ" ООД с размери 2.20/0.70 м в ПИ с идентификатор 63427.6.23 по КККР на гр. Русе, до бл. 213, по ул. „Опълченска“, нова позиция 2307 по Обща схема на преместваемите обекти за територията на гр. Русе.

Иван Ениманев
арх. ИВАН ЕНИМАНЕВ
Главен архитект на Община Русе

- ОБЩИНА РУСЕ
СПЕЦИАЛИЗИРАНИ ДАННИ
- Нанесени подземни комуникации
 - червен цвят - ел. кабели
 - син цвят - тел. кабели
 - зелен цвят - водопроводи
 - кафяв цвят - канали
 - жълт цвят - топлопроводи
 - оранжев цвят - газопроводи


**Схема-предложението за поставяне на автоматична
пощенска станция на "БОКС НАУ" ООД
с размери 2.20/0.70м - т. 2308
М 1:500**

гр. Русе

необходима за поставяне

по вх. № УТ-81 298 / 18.08.2023 г.

Изготвил: [Signature] Н-к УПК: [Signature]

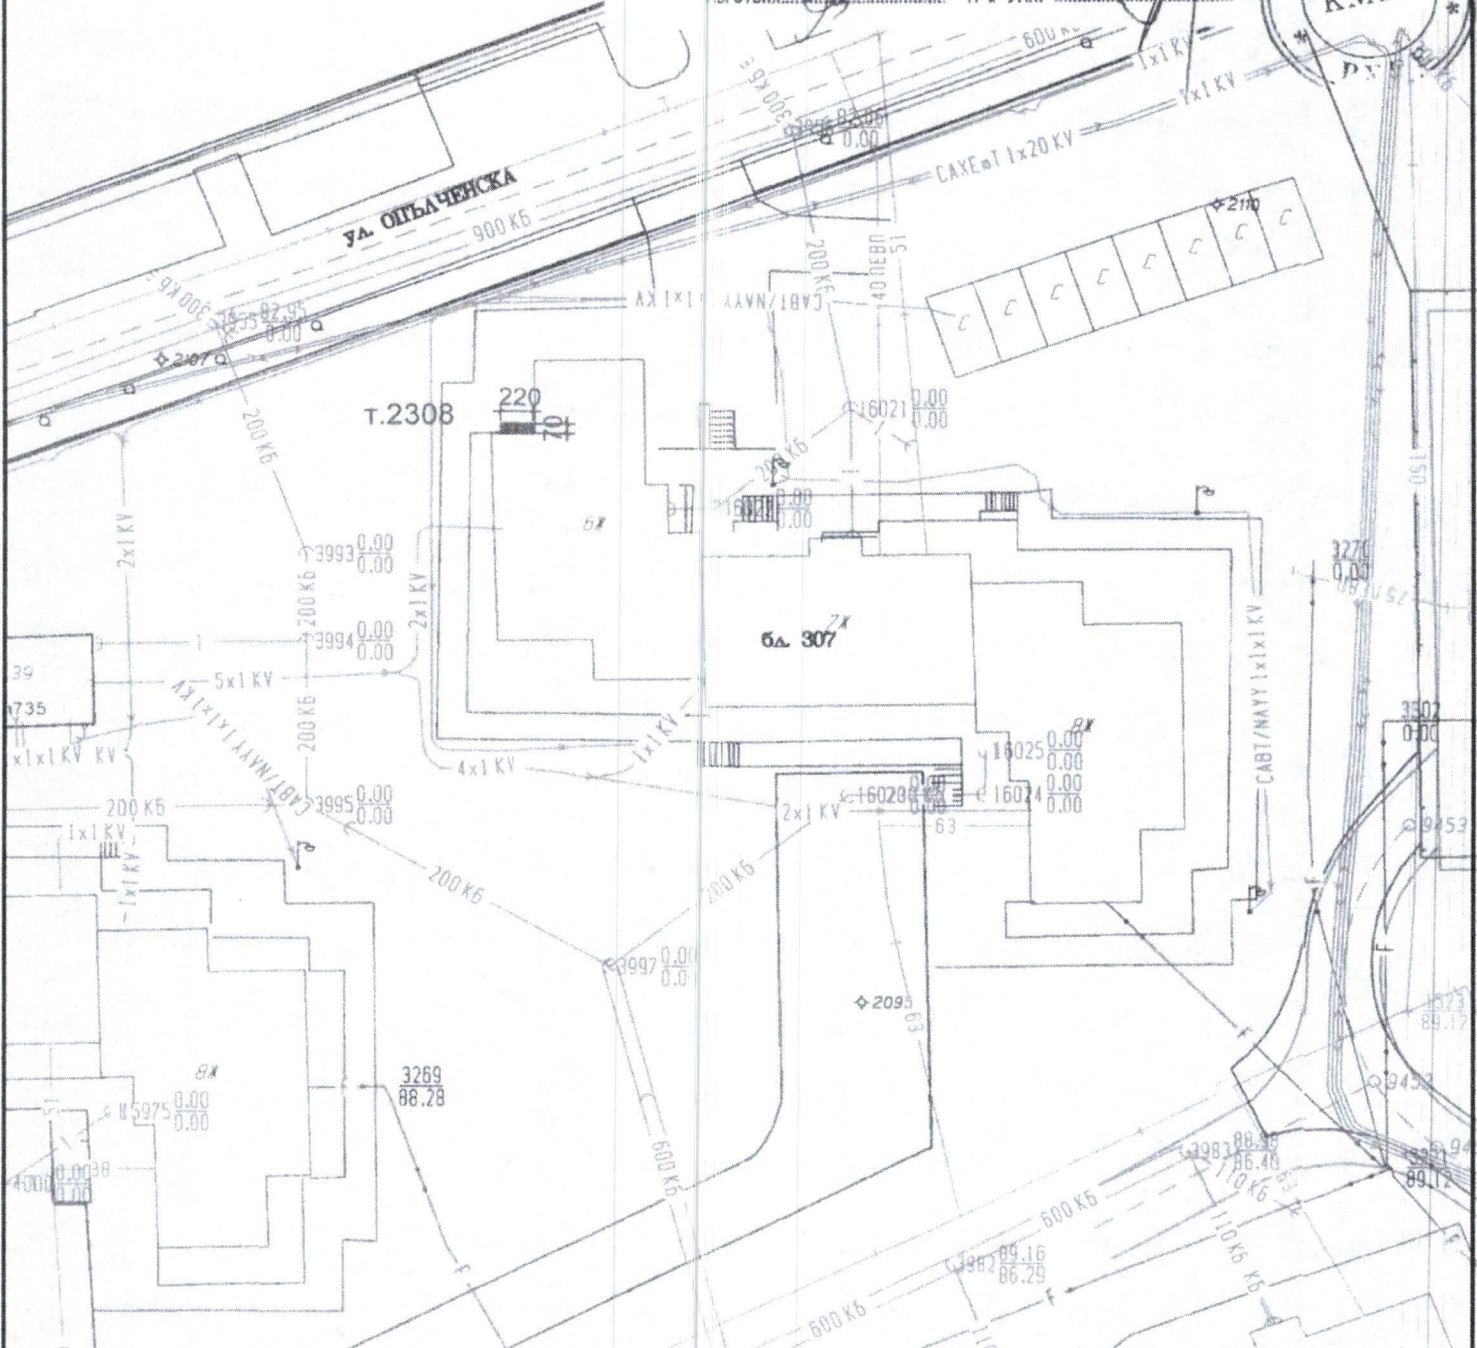

Утвърждавам схема-предложение за поставяне на преместваем обект - автоматична пощенска станция на "БОКС НАУ" ООД с размери 2.20/0.70 м в ПИ с идентификатор 63427.6.33 по КККР на гр. Русе, пред бл. 307, по ул. „Опълченска“, нова позиция 2308 по

3. Обща схема на преместваемите обекти за територията на гр. Русе.

[Signature]
арх. ИВАН ЕНИМАНЕВ
Главен архитект на Община Русе

- ОБЩИНА РУСЕ
СПЕЦИАЛИЗИРАНИ ДАННИ
- Нанесени подземни комуникации червен цвят - ел. кабели
 - син цвят - тел. кабели
 - зелен цвят - водопроводи
 - кафяв цвят - канали
 - жълт цвят - топлопроводи
 - оранжев цвят - газопроводи


**Схема-предложения за поставяне на автоматична
пощенска станция на "БОКС НАУ" ООД
с размери 2.20/0.70м - т. 2309
М 1:500**

гр. Русе

необходима за ПОСТРОЯВАНЕ

по вх. № УТ-01 296 / 18.08.2023 г.

Изготвил: [Signature] Н-к УПК: [Signature]

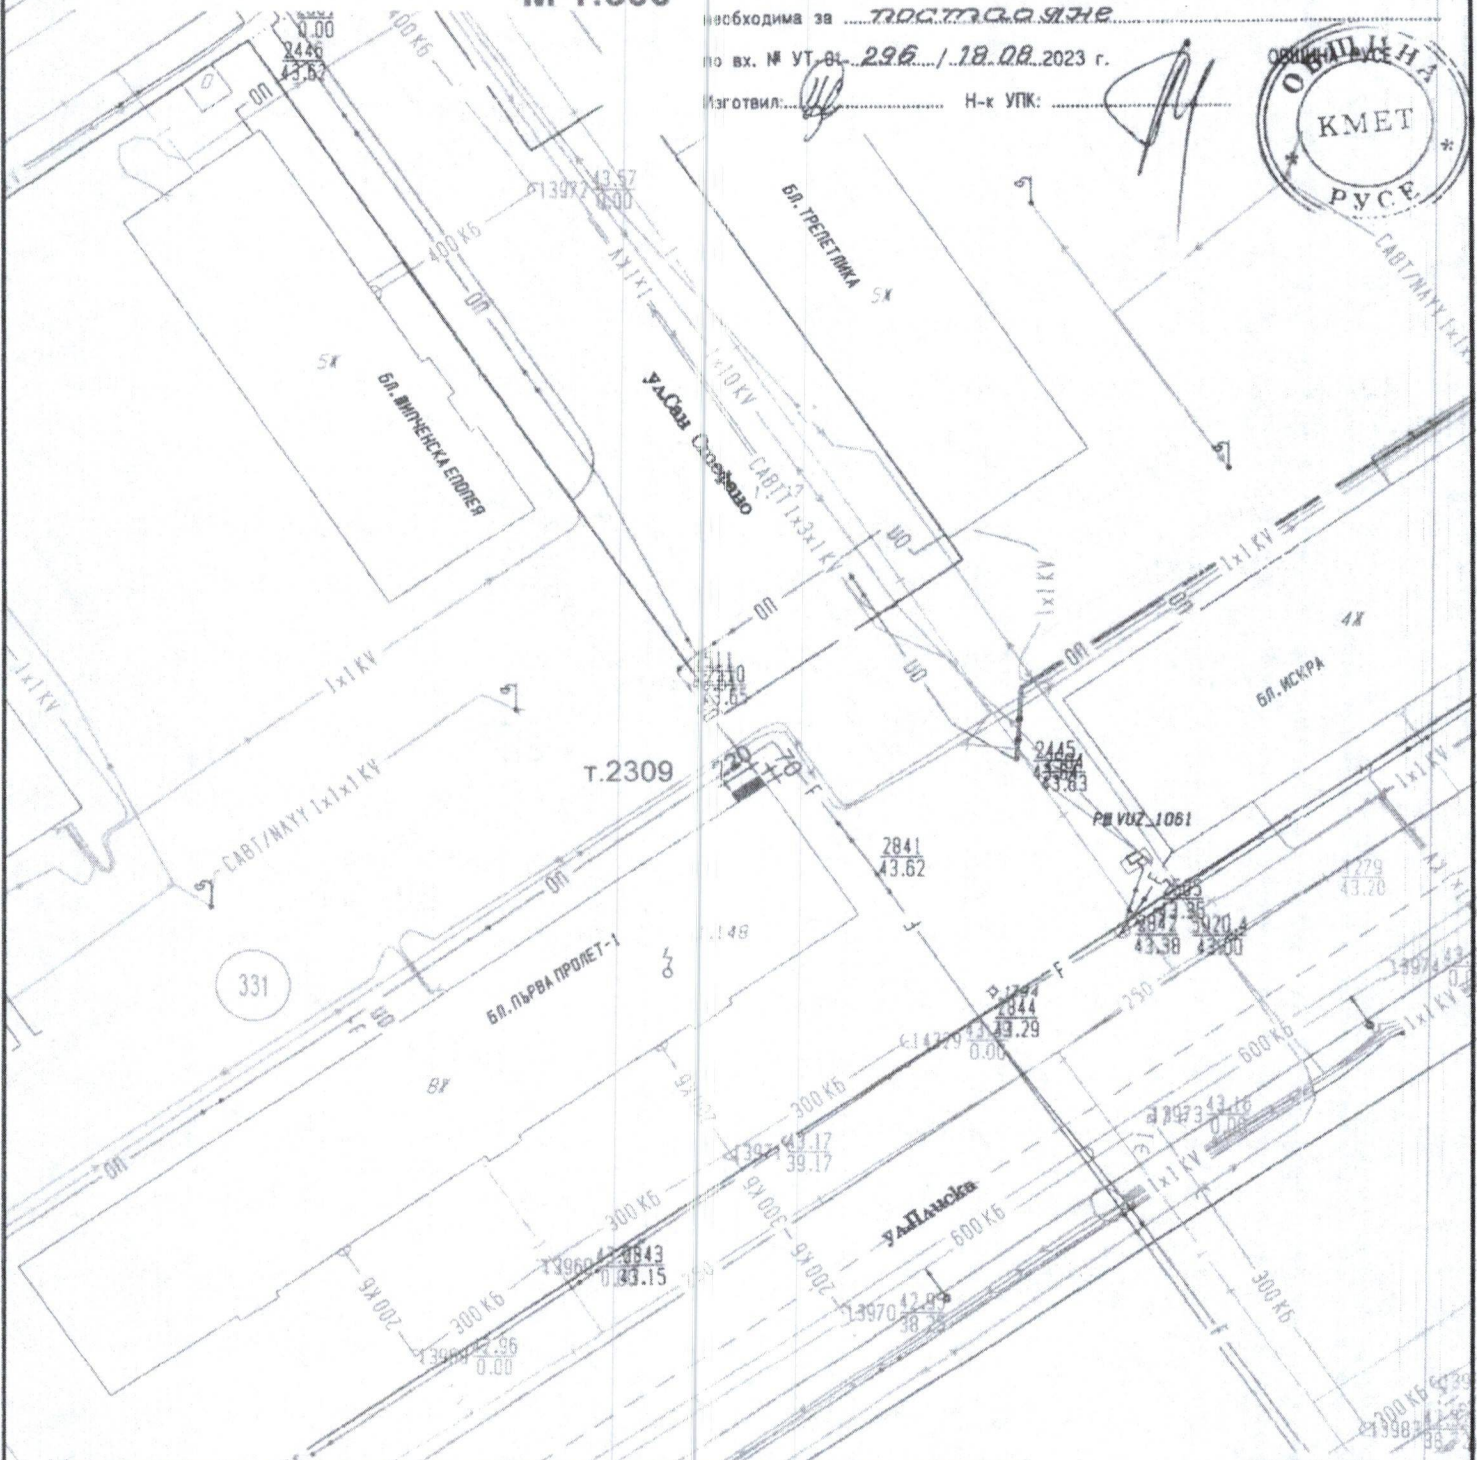

Утвърждавам схема-предложение за поставяне на преместваем обект - автоматична пощенска станция на "БОКС НАУ" ООД с размери 2.20/0.70 м в ПИ с идентификатор 63427.1.148 по КККР на гр. Русе, до бл. "Първа пролет", по ул. „Сан Стефано“, **нова позиция 2309** по Обща схема на преместваемите обекти за територията на гр. Русе.

[Signature]
арх. ИВАН ЕНИМАНЕВ
Главен архитект на Община Русе


- ОБЩИНА РУСЕ
СПЕЦИАЛИЗИРАНИ ДАННИ
- Нанесени подземни комуникации
 - червен цвят - ел. кабели
 - син цвят - тел. кабели
 - зелен цвят - водопроводи
 - кафяв цвят - канали
 - жълт цвят - топлопроводи
 - оранжев цвят - газопроводи



**Схема-предложението за поставяне на автоматична
пощенска станция на "БОКС НАУ" ООД
с размери 2.20/0.70м - т. 2310
М 1:500**

гр. Русе
.....
.....

необходима за поставяне
по вх. № УТ-01 294 / 18.08.2023 г.
Изготвил: [Signature] Н-к УПК: [Signature]

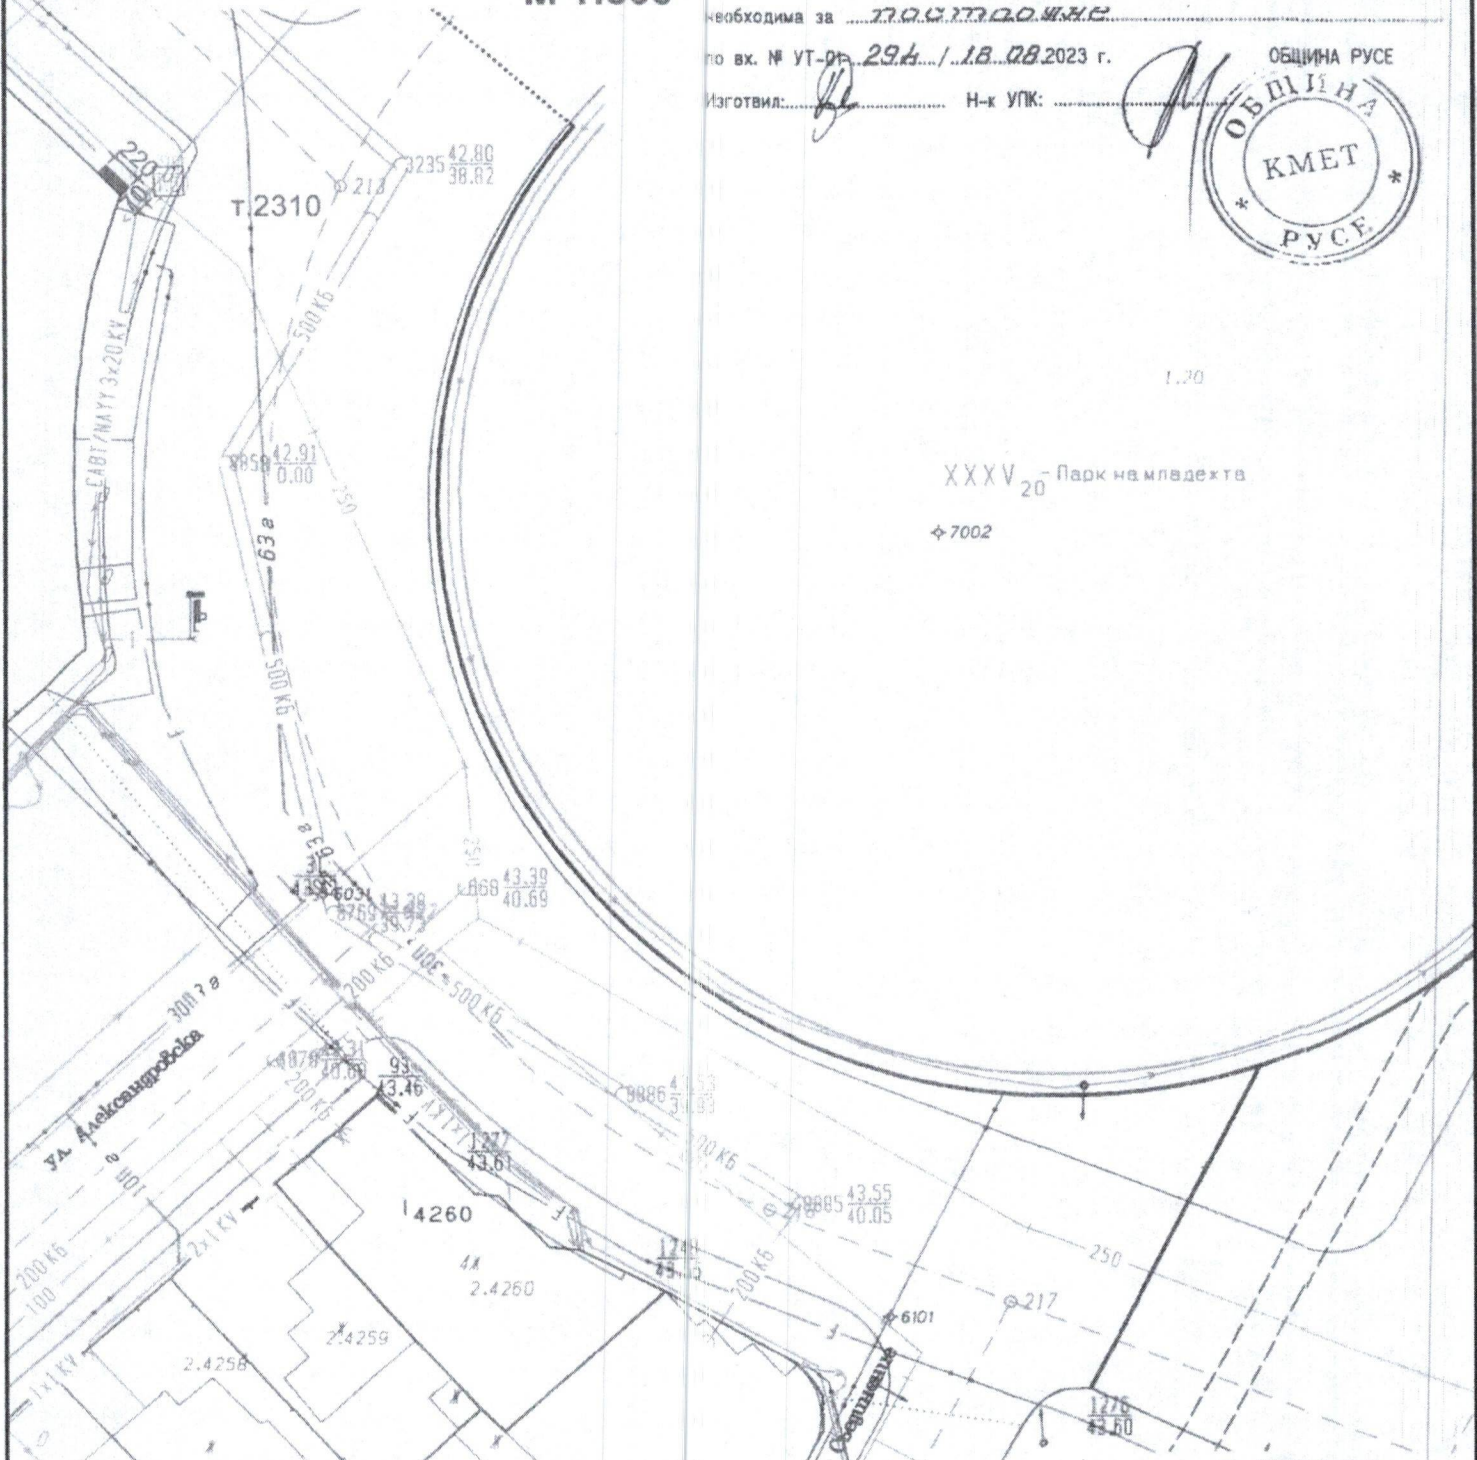

XXXV₂₀ - Парк на младежта
◆ 7002

Утвърждавам схема-предложение за поставяне на преместваем обект - автоматична пощенска станция на "БОКС НАУ" ООД с размери 2.20/0.70 м в ПИ с идентификатор 63427.2.1615 по КККР на гр. Русе, по ул. „Независимост“, нова позиция 2310 по Обща схема на преместваемите обекти за територията на гр. Русе.

[Signature]
арх. ИВАН ЕНИМАНЕВ
Главен архитект на Община Русе

- ОБЩИНА РУСЕ
СПЕЦИАЛИЗИРАНИ ДАННИ
- Нанесени подземни комуникации
 - червен цвят - ел. кабели
 - син цвят - тел. кабели
 - зелен цвят - водопроводи
 - кафяв цвят - канали
 - жълт цвят - топлопроводи
 - оранжев цвят - газопроводи