


Руло № 1
Надлъжен профил № 1
на бул. "Гоце Делчев"

Мащаб : 1/500
Исходна кота : 60.000
N 4855280.977 -> 4855130.212
E 536751.848 -> 536923.948

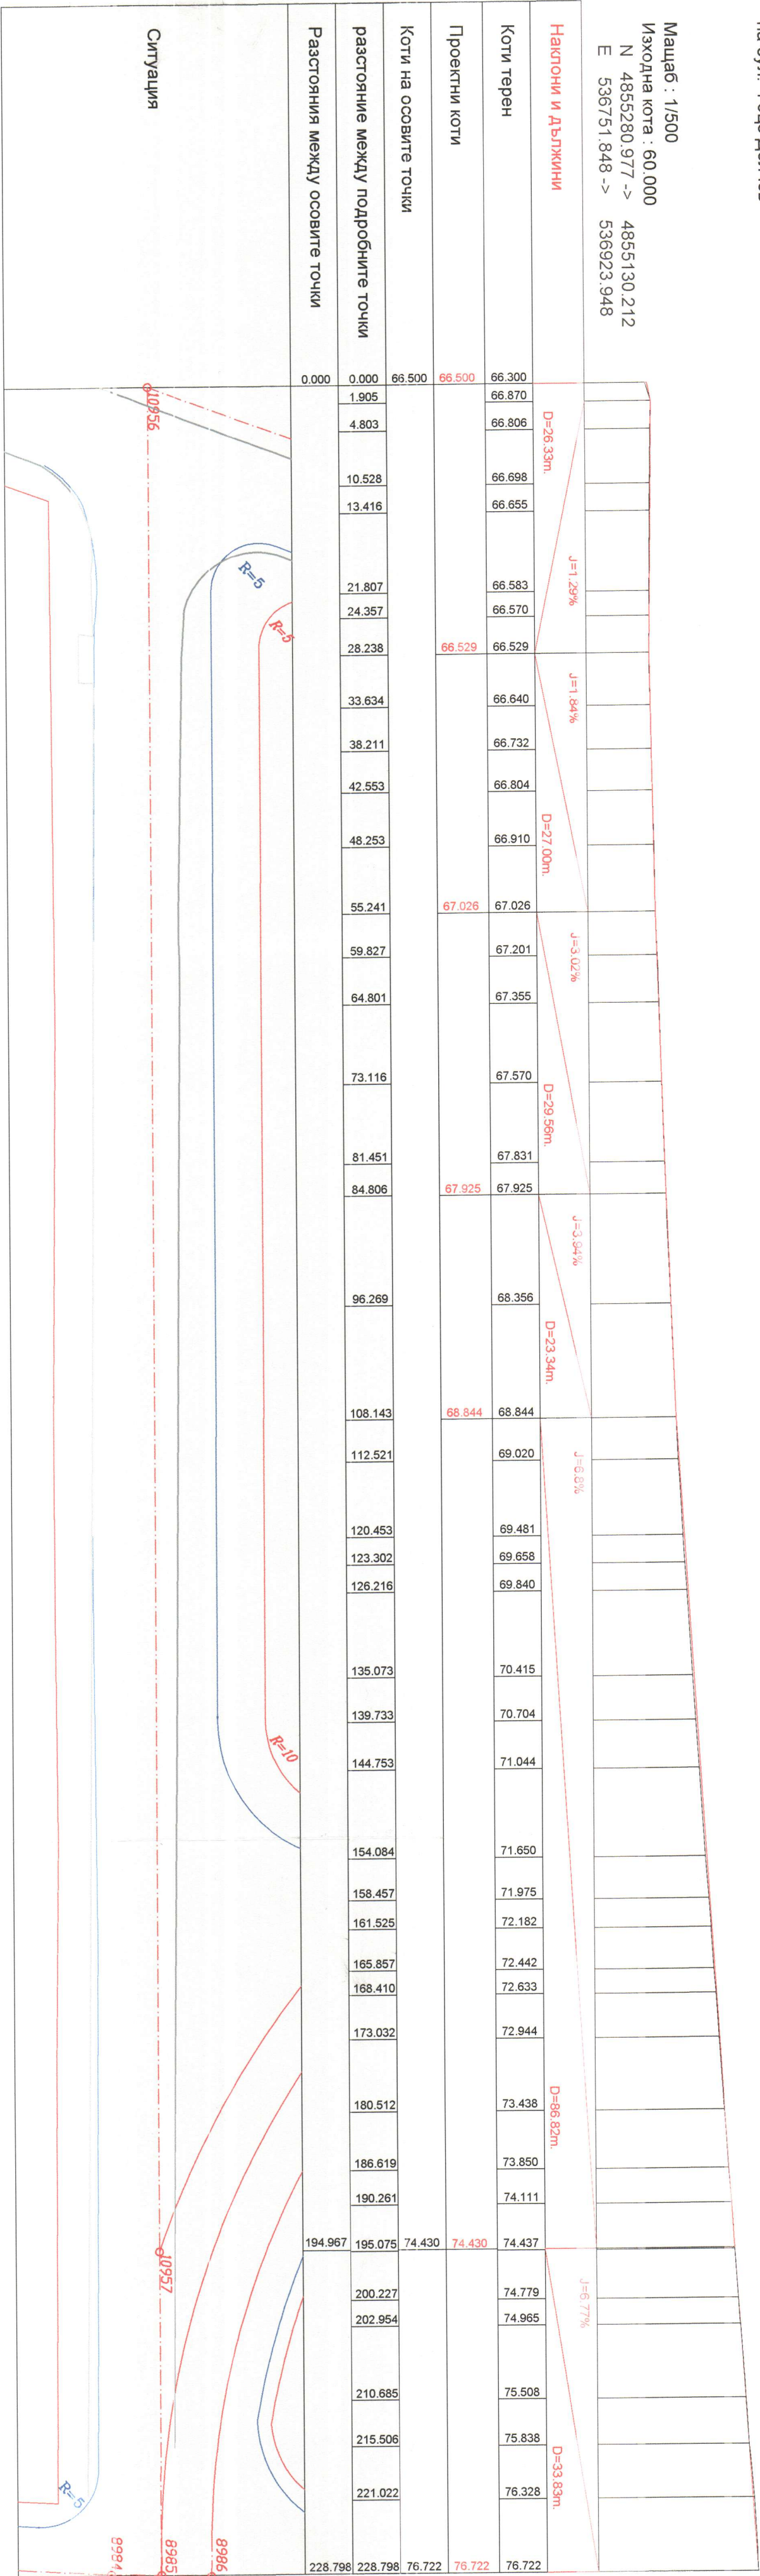

Ситуация

