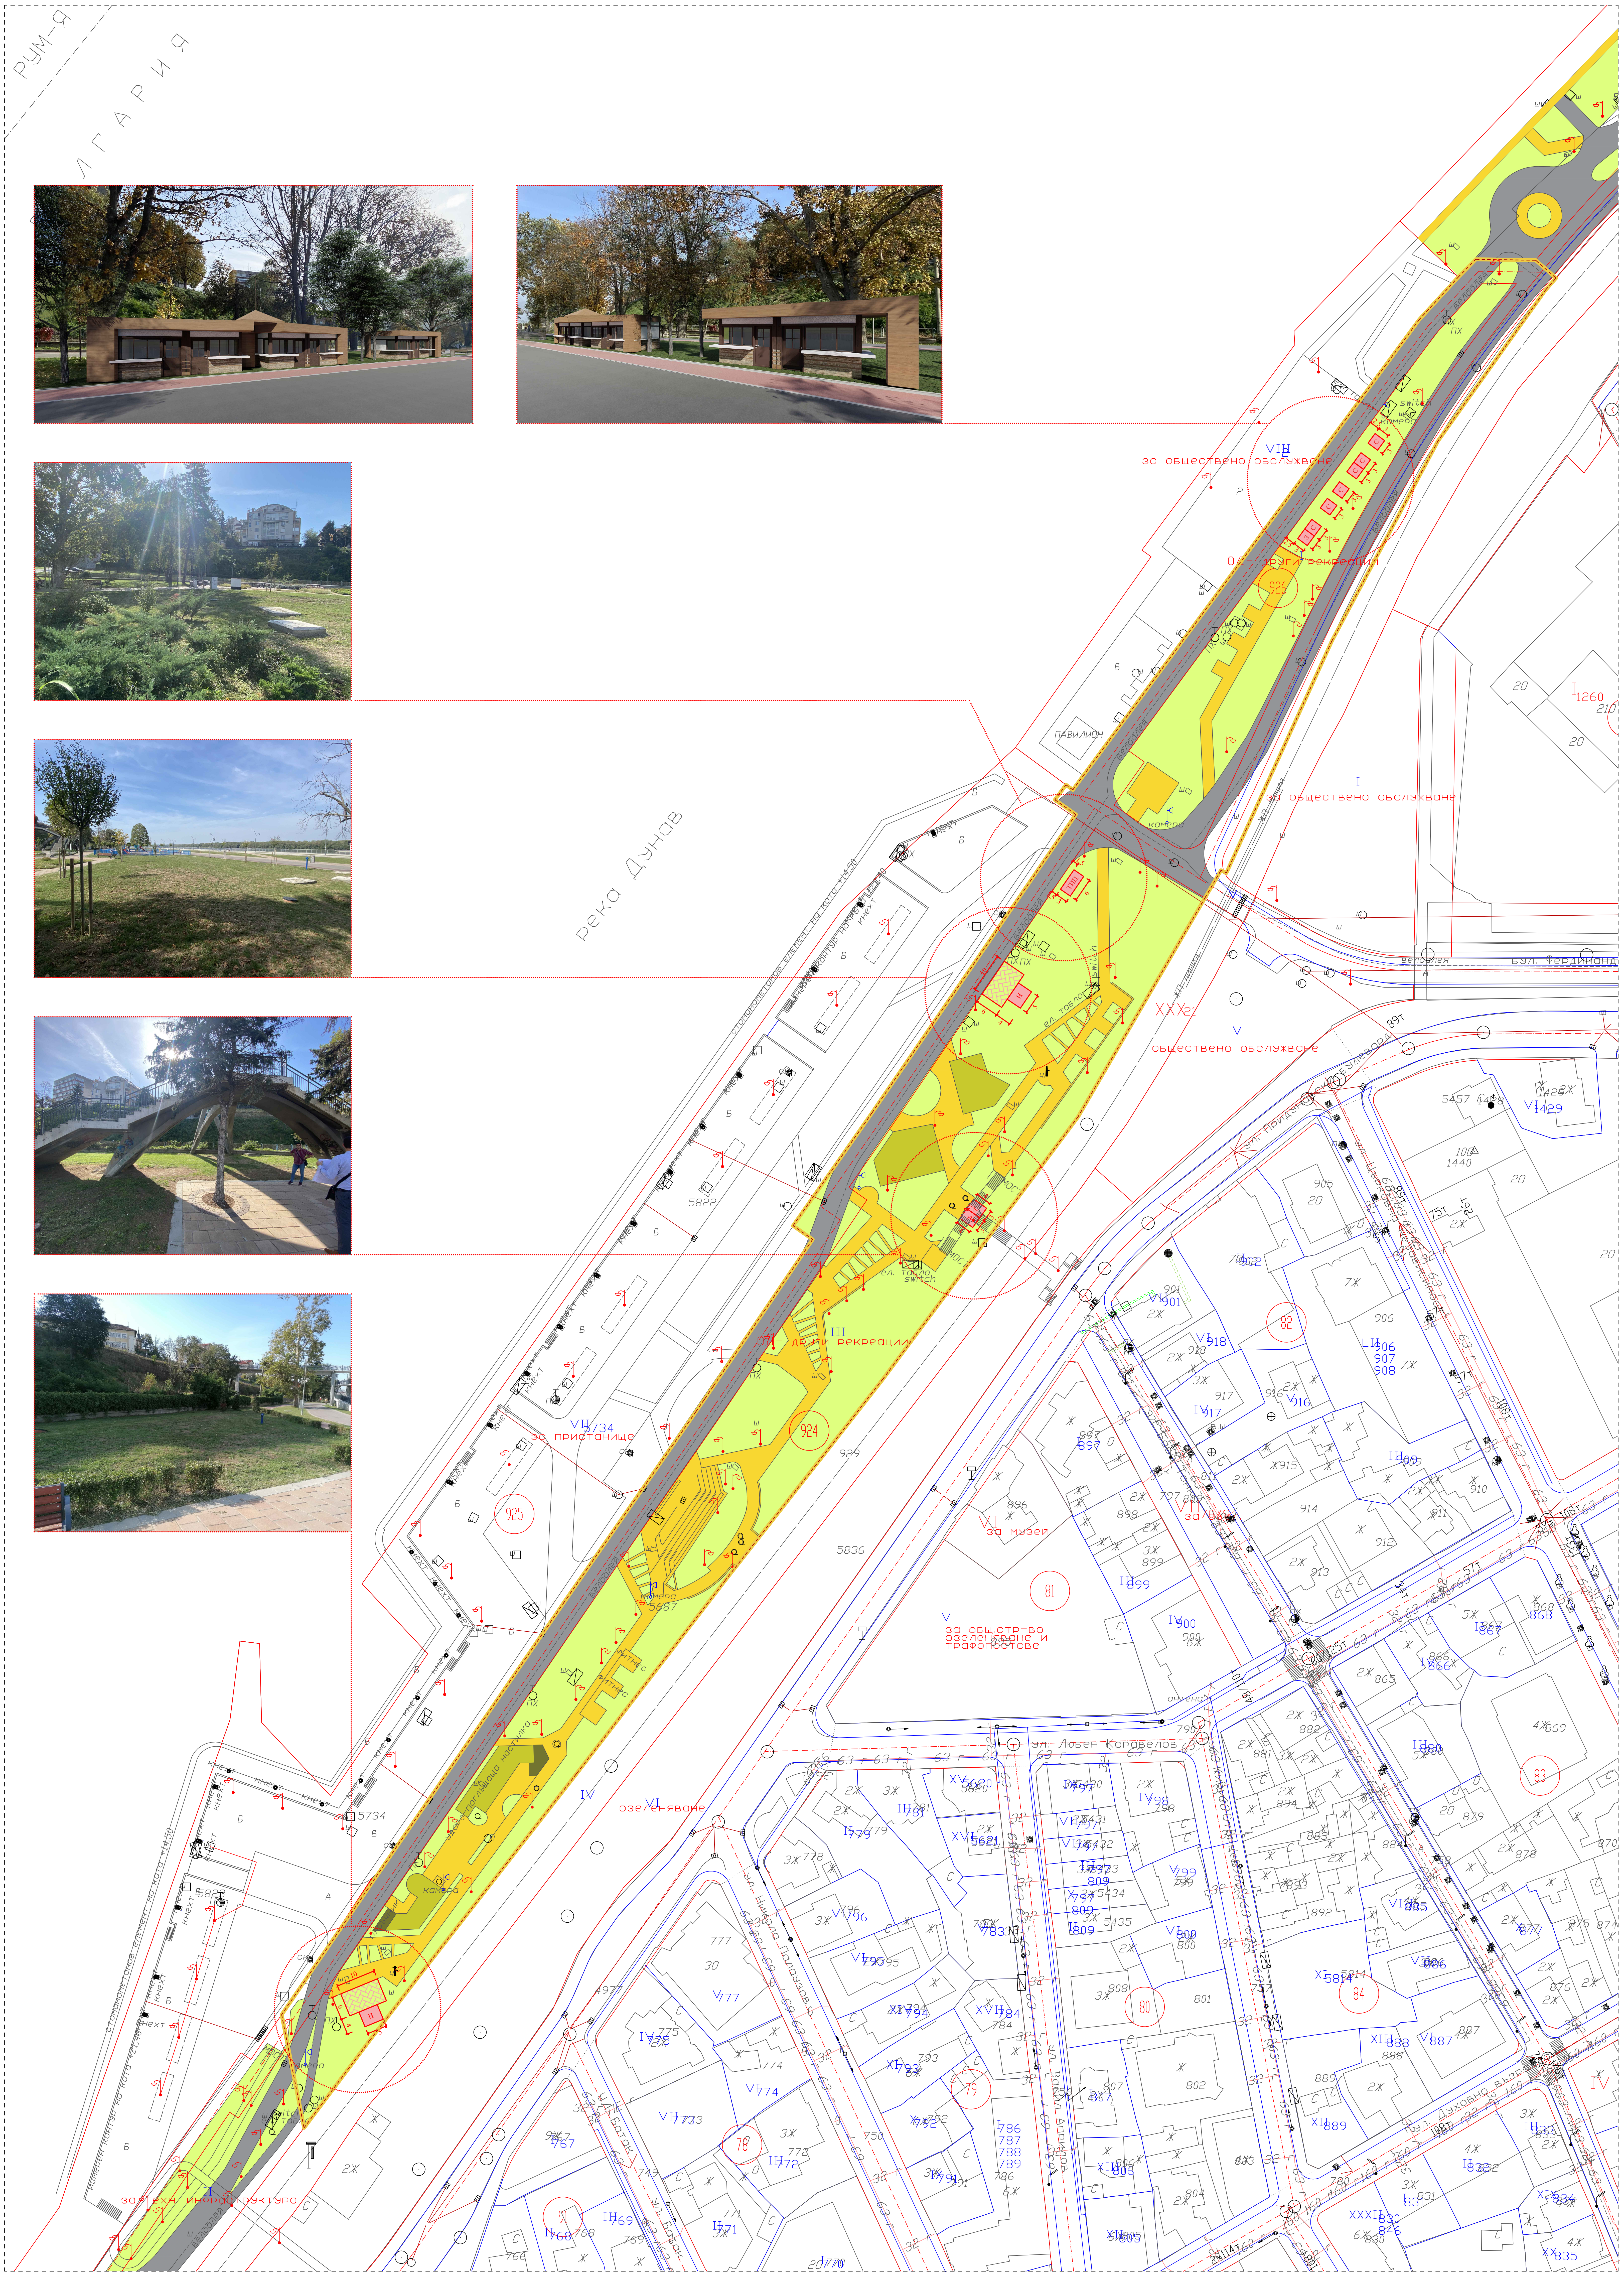
РУМ-Я
БЪЛГАРИЯ
река Дунав
за обществено обслужване
други рекреации
за пристанище
за музей
обществено обслужване
за общ.стр-во озеленяване и трафопостове
озеленяване
за техн. инфраструктура
бул. Фердинанд
ул. Придунавски булевард
ул. Любен Каравелов
ул. Батак
велоалея
ЖП линия
ударо-поглъщаща настилка
фитнес
камера
ел. табло
switch
ПАВИЛИОН
стоманобетонов елемент на кота +14.50
измерен контур на кота +21.40
VIII
XXX21
I1260
926
924
925
81
82
83
84
80
79
78

ОБЩА СХЕМА НА ПРЕМЕСТВАЕМИТЕ ОБЕКТИ ПО ЧЛ. 56 И ЧЛ. 57 ОТ ЗУТ ЗА ТЕРИТОРИЯТА НА ЗОНА "К" /КРАЙБРЕЖНА/ - ГРАД РУСЕ

СПЕЦИФИЧНИ ПРАВИЛА ПРИ ПОСТАВЯНЕ НА ПРЕМЕСТВАЕМИ ОБЕКТИ /ЗОНА К/

1. Новите павилиони следва да притежават индивидуален дизайн, с подбор на материали като дърво, метал, стъкло и други, характерни за парковата среда.
2. Местата за консумация на открито към павилионите за продажба на напитки се разполагат съгласно изготвената схема.
3. В случай на възникнали спорове между собствениците на търговски обекти, относно ползване на площите по т. 2, Община Русе може едностранно да прекрати взаимоотношенията си със същите.
4. Над местата за консумация не се разрешава монтиране на покрити конструкции (навеси). Допуска се разполагането на сенници само тип „чадър“ или „тента“ със сгъваемо текстилно покритие.
5. Не се разрешава приготвяне на открито на храна и скарова продукция.
6. Павилионите следва да се поддържат в добър външен вид, като за целта служители от Общината могат да дават писмени предписания.
7. Разполагането на елементи на градския дизайн, както и други рекламно-информационни елементи, афиши колони и други подобни, които ще се поставят допълнително, става след съгласуване на проект от Главния архитект на Община Русе
8. Всички преместваеми обекти, предмет на схемата, да бъдат без трайна връзка към терена при поставянето им, като при осъществяване на връзки към подземните комуникации да не се засягат изпълнените декоративни настилки

ЛЕГЕНДА:

З	Павилион за продажба на дребни пакетирани изделия 3м/3м
Є	Павилион за продажба на сувенири 3м/3м
🟥	Павилион за продажба на сувенири 4м/3м
Ф	Павилион за продажба на фреш и дребни пакетирани изделия 4м/3м
Н	Павилион за продажба на напитки 5м/4м
▨	Декинг настилка 10м/6м за разполагане на маси за сервиране
ТИЦ	Туристически информационен център + сувенири
🟩	Тревни площи
🟩	Ударо-поглъщаща настилка
🟨	Пешеходна алейна мрежа с настилка от паваж
⬛	Алеи с усилена асфалтова настилка
●	Парково осветително тяло
○	Видеокамера за видеонаблюдение
- - -	Обхват на зона

Решение Общински съвет- Русе, подпис и печат:

Главен архитект, подпис и печат:

ОБЩИНА РУСЕ

ОБЩА СХЕМА НА ПРЕМЕСТВАЕМИТЕ ОБЕКТИ ПО ЧЛ. 56 И ЧЛ. 57 ОТ ЗУТ ЗА ТЕРИТОРИЯТА НА ЗОНА "К" / КРАЙБРЕЖНА/ - ГРАД РУСЕ

Главен архитект:	арх. Иван Ениманев		мащаб: 1:500
Н-к отдел УПК:	инж. Пенка Ангелова		
Изготвил:	арх. Пламен Христов		11.2022г.