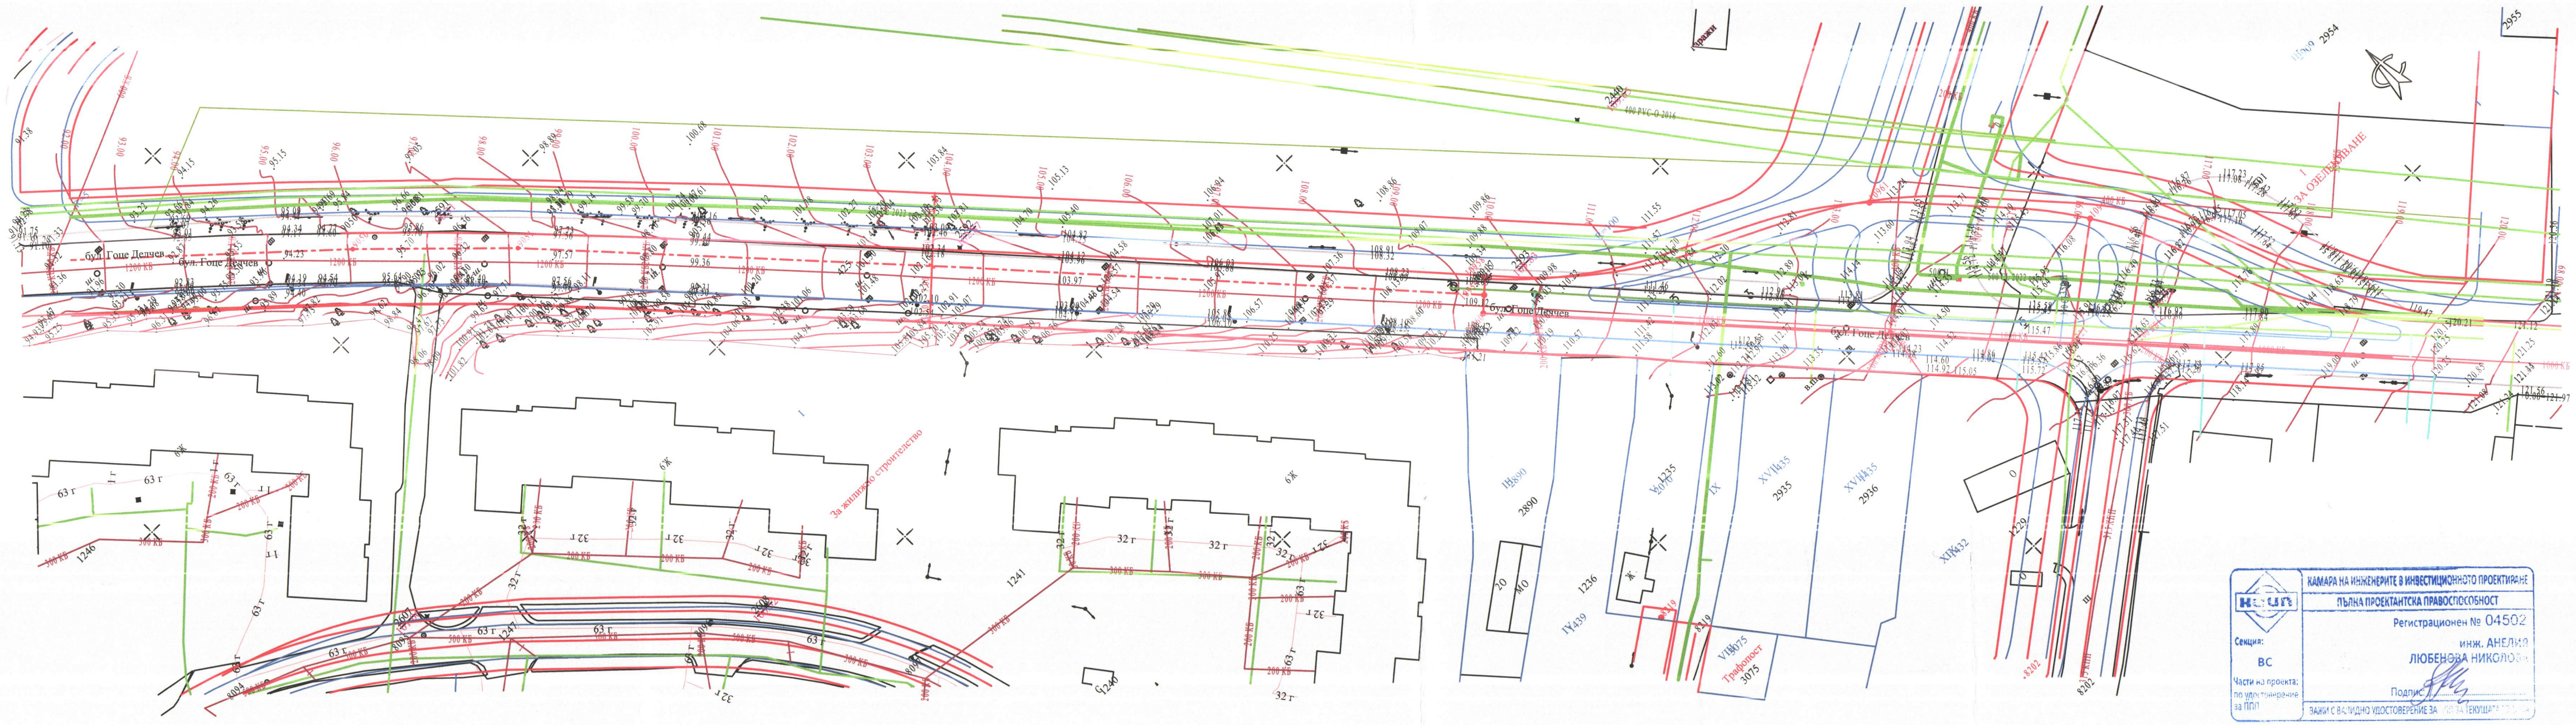

Съществуващите водопроводни и канализационни мрежи по булевард "Гоце Делчев" се запазват. Предвижда се изграждането на нов уличен канал от кръстовището на бул. "Гоце Делчев" с улица "Александър Хаджирусет"до съществуваща РШ по бул. "Гоце Делчев"пред имот с идентификатор № 63427.158.1936

КАМАРА НА ИНЖЕНЕРИТЕ В ИНВЕСТИЦИОННОТО ПРОЕКТИРАНЕ
ПЪЛНА ПРОЕКТАНТСКА ПРАВОСПОСОБНОСТ
Регистрационен № 04502
инж. АНЕЛИЯ ЛЮБЕНОВА НИКОЛОВА
Подпис:
Секция: ВС
Части на проекта: по удостоверение за ПЪП
ЗАЕМА С ВАЛИДНО УДОСТОВЕРЕНИЕ ЗА ТЕКУЩАТА ...

ОБЕКТ : В и К схеми към Подробен устройствен план План за улична регулация и изменение план за улична регулация на бул. "Гоце Делчев", гр. Русе

Възложител: Община Русе

В и К схеми

ПРОЕКТАНТ: ПОДПИС:

инж. А. НИКОЛОВА

ЧАСТ:	В и К
ФАЗА:	ПУП
МАЩАБ:	1:500
ДАТА:	2023 г.
ЧЕРТЕЖ:	2

Управител фирма: Й Куков