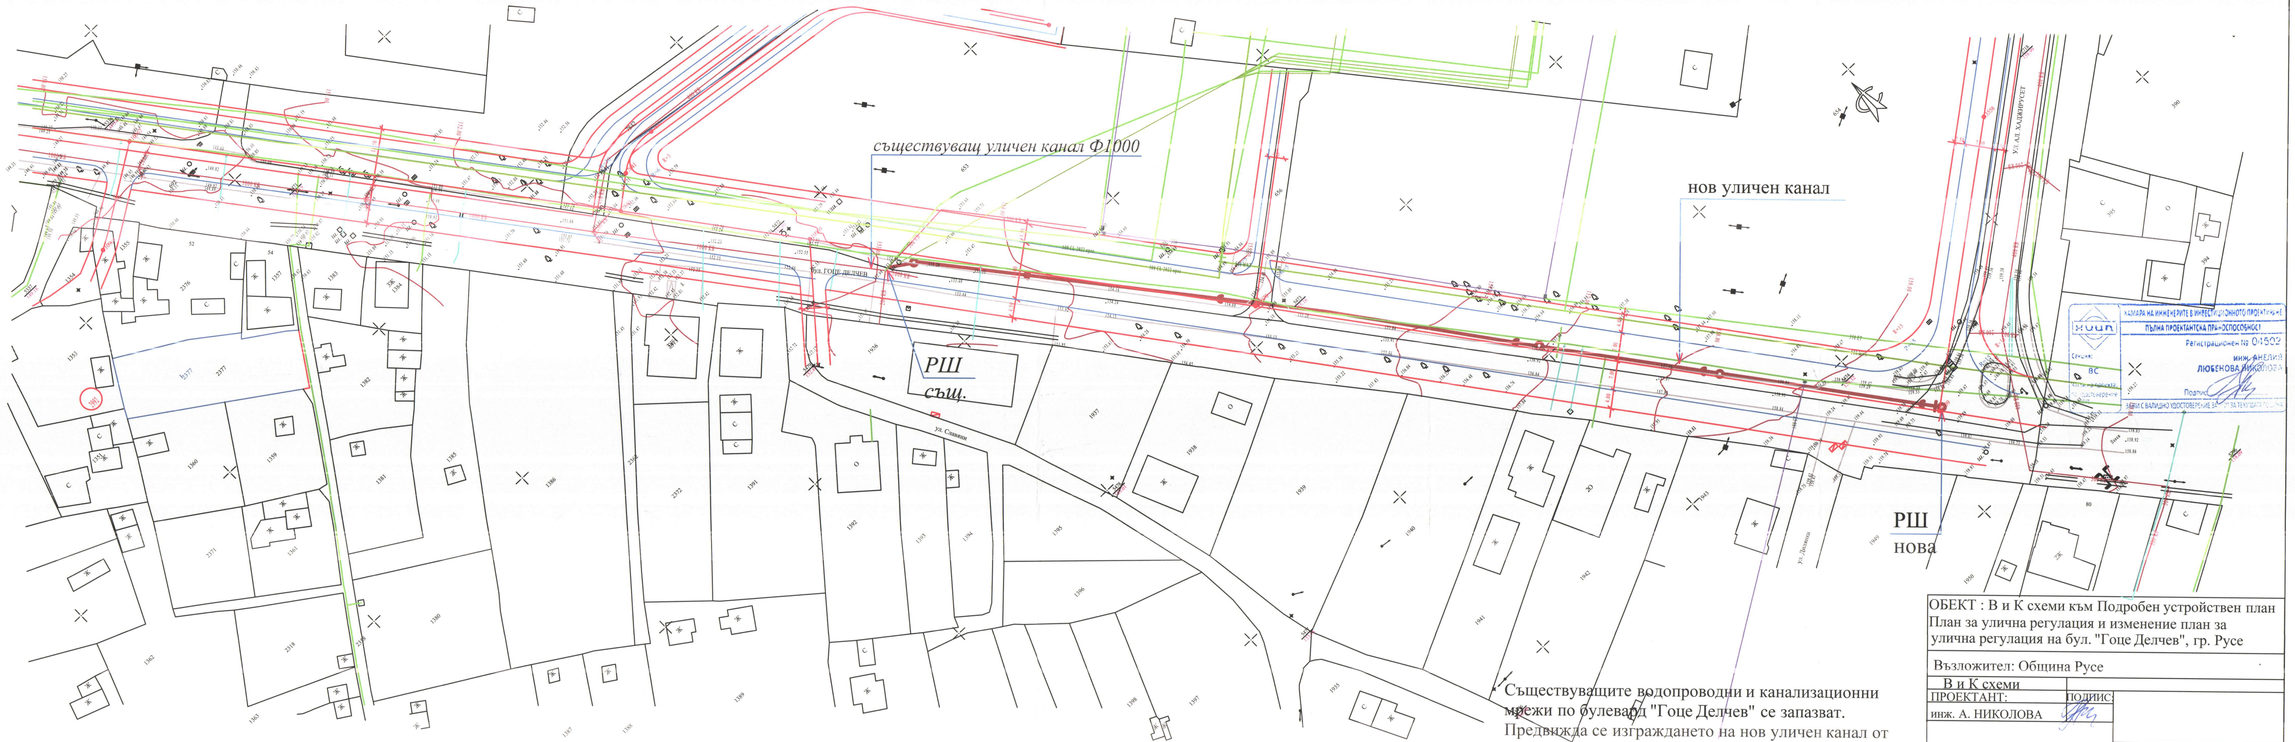

Съществуващите водопроводни и канализационни мрежи по булевард "Гоце Делчев" се запазват.
Предвижда се изграждането на нов уличен канал от кръстовището на бул. "Гоце Делчев" с улица "Александър Хаджирусет"до съществуваща РШ по бул. "Гоце Делчев"пред имот с идентификатор № 63427.158.1936

ОБЕКТ : В и К схеми към Подробен устройствен план
План за улична регулация и изменение план за улична регулация на бул. "Гоце Делчев", гр. Русе

Възложител: Община Русе

В и К схеми

ПРОЕКТАНТ:	ПОДПИС:
инж. А. НИКОЛОВА	

ЧАСТ:	В и К
ФАЗА:	ПУП
МАЩАБ:	1:500
ДАТА:	2023 г.
ЧЕРТЕЖ:	4

Управител фирма: Й Куков